


Столбы бетонируемые

DHR-W.02

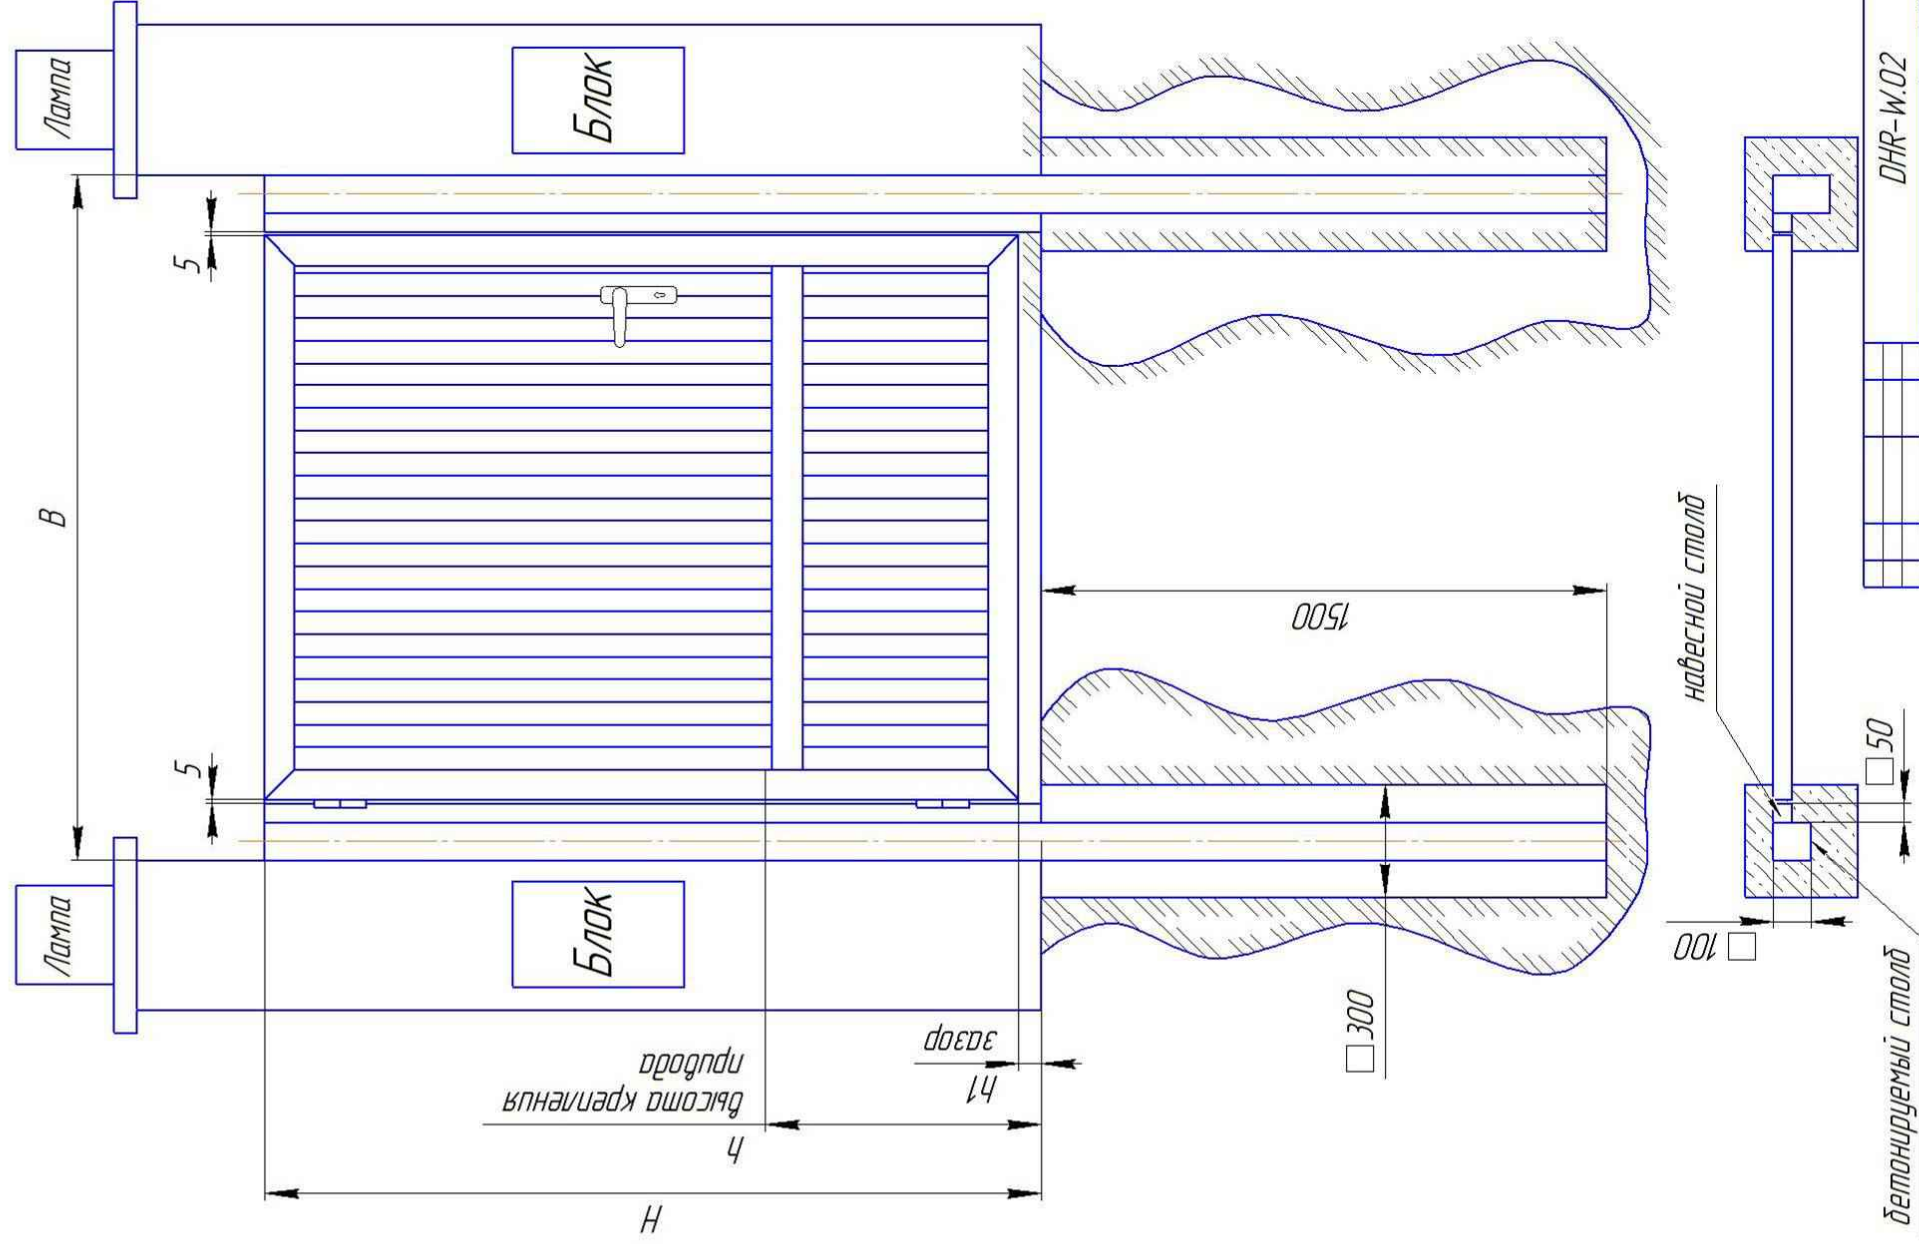

высота крепления
пробора
h

воздух
h1

□ 300

□ 100
□ 50

навесной стол

бетонируемый стол

DHR-W.02

Отдельно стоящая
КОЛПИКА

№ п/п	№ докум. Разработ.	№ докум. Модификац.	Подп.	Штамп	Лист	Масса	Кол-во листов
					1-1		1

Инд. № подл.	Лист в дана	Взам. инд. №	Инд. № дил.	Инд. № дата
--------------	-------------	--------------	-------------	-------------

Лист. группен	Сторб. №
---------------	----------