Монтажный план 1-го этажа HOUSE LIGHT 4x6 modul 2FLOOR (1 : 50)

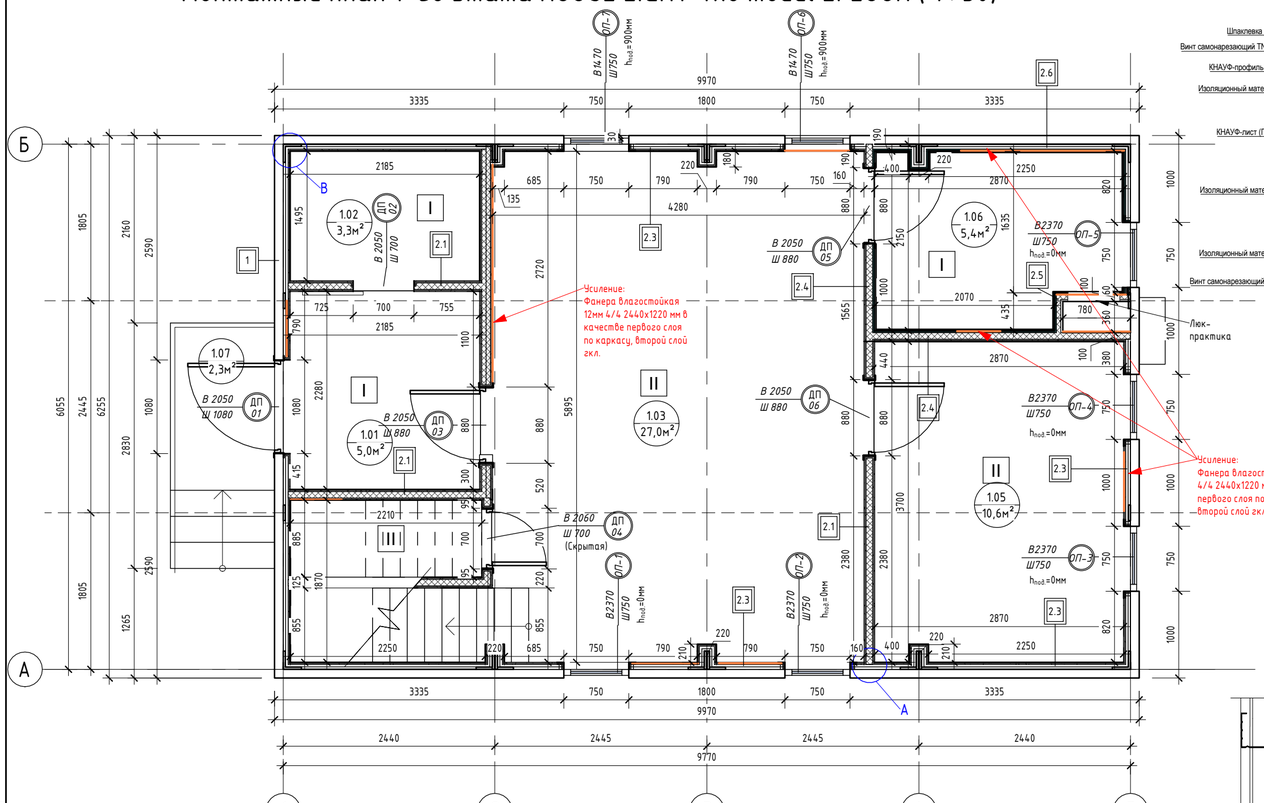

Узел усиления

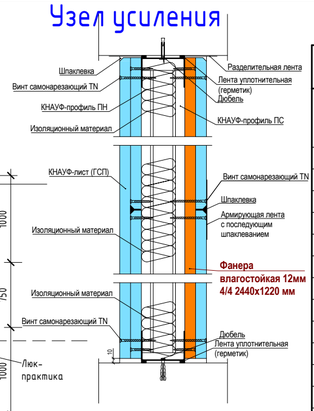

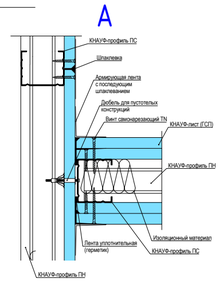

Экспликация помещений

Номер помещения	Наименование	Площадь, м²
1.01	Прихожая	4,97
1.02	Гардеробная	3,25
1.03	Кухня-гостиная	27,05
1.04	Кладовка	1,95
1.05	Спальня №1	10,55
1.06	Сан.узел №1	5,38
1.07	Крыльцо	2,32
2.01	Коридор	9,83
2.02	Спальня №2	12,58
2.03	Спальня №3	10,18
2.04	Сан.узел №2	3,29
2.05	Спальня №4	10,14
2.06	Сан.узел №3	3,37
2.07	Гардеробная	3,03
Общий итог		107,89

Ведомость дверных проемов 1-го этажа

Поз.	Размер проема	Кол.
01	1080 x 2050 (h)	1
02	700 x 2050 (h)	1
03	880 x 2050 (h)	1
04	700 x 2060 (h)	1
05	880 x 2050 (h)	1
06	880 x 2050 (h)	1
		6

Ведомость дверных проемов 2-го этажа

Поз.	Размер проема	Кол.
07	880 x 2050 (h)	1
08	880 x 2050 (h)	1
09	880 x 2050 (h)	1
10	780 x 2050 (h)	1
11	780 x 2050 (h)	1
12	750 x 2050 (h)	1
		6

Спецификация полов

Марка	Тип покрытия	Площадь, м2
I	Плитка	21,01
II	Ламинат	83,15

Примечания к спецификации полов:
1. Подрезы и раскладка уточняются в зависимости от выбранного формата материала;
2. Количество материала дано без учета запаса.

Ведомость отделки стен

Вид отделки	Площадь, м2
Краска	318,03
Плитка	63,61

Примечание для **усиления**:
1. Усиление выполнить в местах размещения подвесной мебели (кухня), расположения радиаторов, раковин, подвесного котла, водонагревателя, бачка унитаза и коммуникаций в шахте.
Использовать: Фанера влагостойкая 12мм 4/4 2440x1220 мм в качестве первого слоя по каркасу, второй слой гкл. = **26,8м² =9листов**

Ведомость перегородок с обшивкой ГКЛ/ГКЛВ

Марка	Тип	Площадь, м2
2.1	Перегородка ГКЛ КНАУФ С-112 на металлическом каркасе 75х50 мм. Обшивка ГКЛ листами с двух сторон в два слоя (общая толщина 125 мм)	72,23
2.2	Перегородка ГКЛ КНАУФ С-112 на металлическом каркасе 100х50 мм. Обшивка ГКЛ листами с двух сторон в два слоя (общая толщина 150 мм)	9,51
2.3	Обшивка ГКЛ КНАУФ на металлическом каркасе 27х60 мм. Обшивка ГКЛ листами с одной стороны в два слоя (общая толщина 53 мм)	143,67
2.4	Перегородка ГКЛ/ГКЛВ КНАУФ С-112 на металлическом каркасе 75х50 мм. Обшивка ГКЛ/ГКЛВ листами с двух сторон в два слоя (общая толщина 125 мм)	25,74
2.5	Перегородка ГКЛВ КНАУФ С-112 на металлическом каркасе 75х50 мм. Обшивка ГКЛВ листами с одной стороны в два слоя (общая толщина 100 мм)	9,75
2.6	Обшивка ГКЛВ КНАУФ на металлическом каркасе 27х60 мм. Обшивка ГКЛВ листами с одной стороны в два слоя (общая толщина 53 мм)	27,03
2.7	Перегородка ГКЛВ КНАУФ С-112 на металлическом каркасе 75х50 мм. Обшивка ГКЛВ листами с двух сторон в два слоя (общая толщина 125 мм)	2,96
2.8	Перегородка ГКЛ КНАУФ С-112 на металлическом каркасе 75х50 мм. Обшивка ГКЛ листами с одной стороны в два слоя (общая толщина 100 мм)	2,41

Ведомость гипсокартонных листов (обшивка стен)

Наименование материала	Площадь, м2
Гипсокартон Knauf 2500x1200x12.5 мм	669,33
Гипсокартон Knauf 2500x1200x12.5 мм влагостойкий	136,77

Примечания к ведомости гкл листов:
1. Площадь листов ГКЛ/ГКЛВ рассчитана с учетом двухслойной обшивки;
2. Количество материала дано без учета запаса.

Ведомость минераловатного утеплителя

Наименование материала	Площадь, м2	Объем, м3
Минераловатные плиты 1000x600x50 мм (Плотность 30-40 кг/м³)	131,95	6,60

Спецификация потолков

Тип	Площадь, м2
ГКЛ КНАУФ П-112 на металлическом каркасе. Обшивка ГКЛ листами в один слой	90,19
ГКЛВ КНАУФ П-112 на металлическом каркасе. Обшивка ГКЛВ листами в один слой	12,42

Ведомость гипсокартонных листов (общая)

Наименование материала	Площадь, м2	Площадь листов, м2	Кол-во, шт
Гипсокартон Knauf 2500x1200x12.5 мм	759,52	765	255
Гипсокартон Knauf 2500x1200x12.5 мм влагостойкий	149,19	150	50

Примечания к ведомости гкл листов:
1. Площадь листов ГКЛ/ГКЛВ рассчитана с учетом двухслойной обшивки;
2. Количество материала дано без учета запаса.

Все объемы указаны без учета запаса.

Монтажный план 2-го этажа HOUSE LIGHT 4x6 modul 2FLOOR (1 : 50)

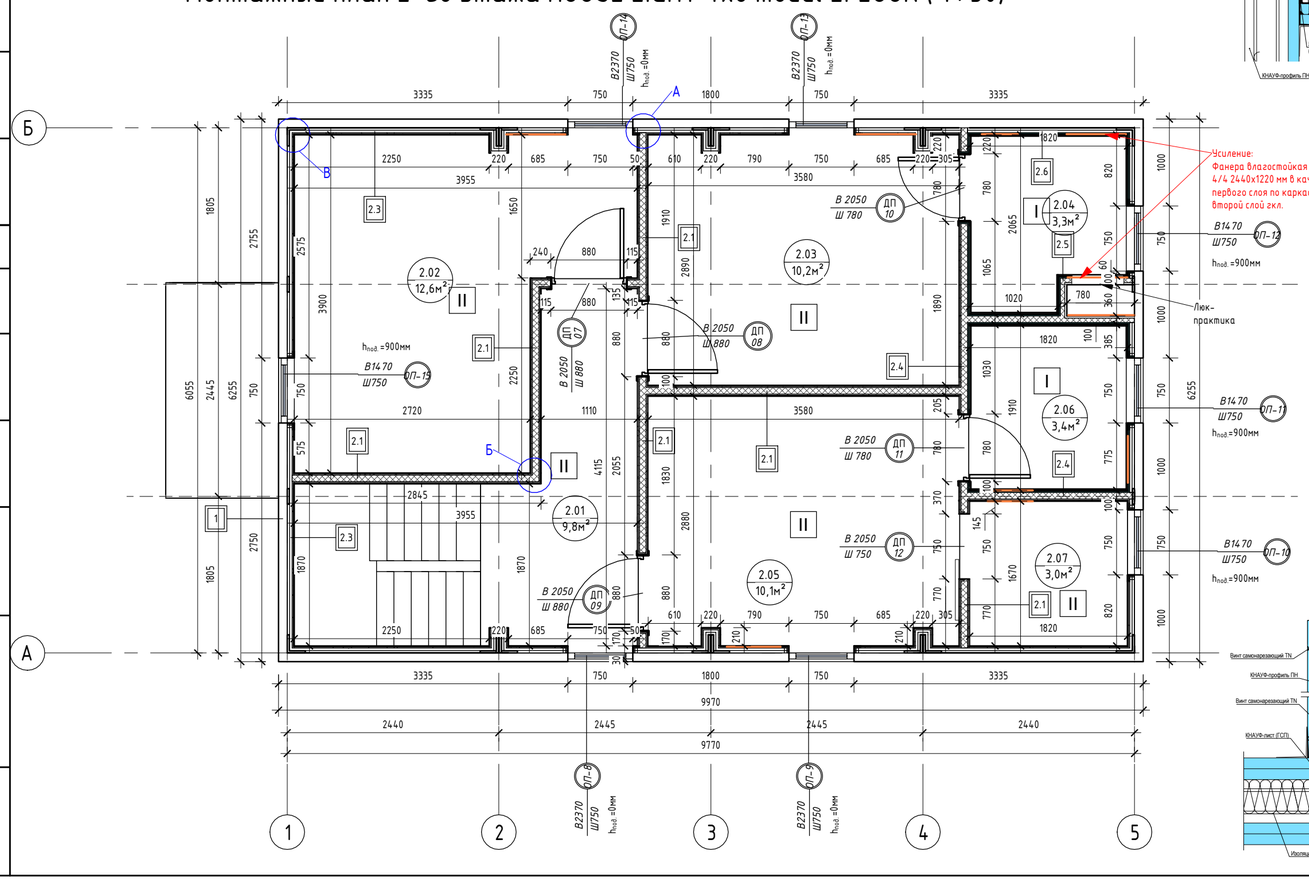

Б

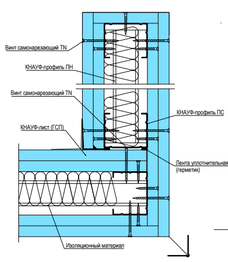

В

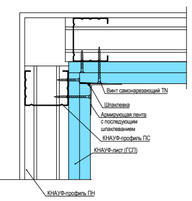

Все объемы указаны без учета запаса.

Изм.	Кол.уч.	Лист	№док.	Подп.	Дата	0604/21-1 - АР		
						Заказчик: ООО"ДорХан - Торговый Дом" Адрес: 143002, МО, Одинцовский район, с. акулово, ул. Новая, д.120, стр.1, офис 59		
ГАП		Корнева Е.В.				HOUSE LIGHT 4x6 modul 2FLOOR (109,7м2)	Стадия: П	Лист: 02	Листов:
Архитектор		Шимко О.В.							
Визуализатор		Глазков И.Б.				Монтажный план 1-го этажа, Монтажный план 2-го этажа	ООО "АСП-Инжиниринг"		

Формат А2А

Согласовано

Согласовано

Взам. инв. №

Подп. и дата

Инв. № подл.