Инженерные сети 2 (1 : 25)

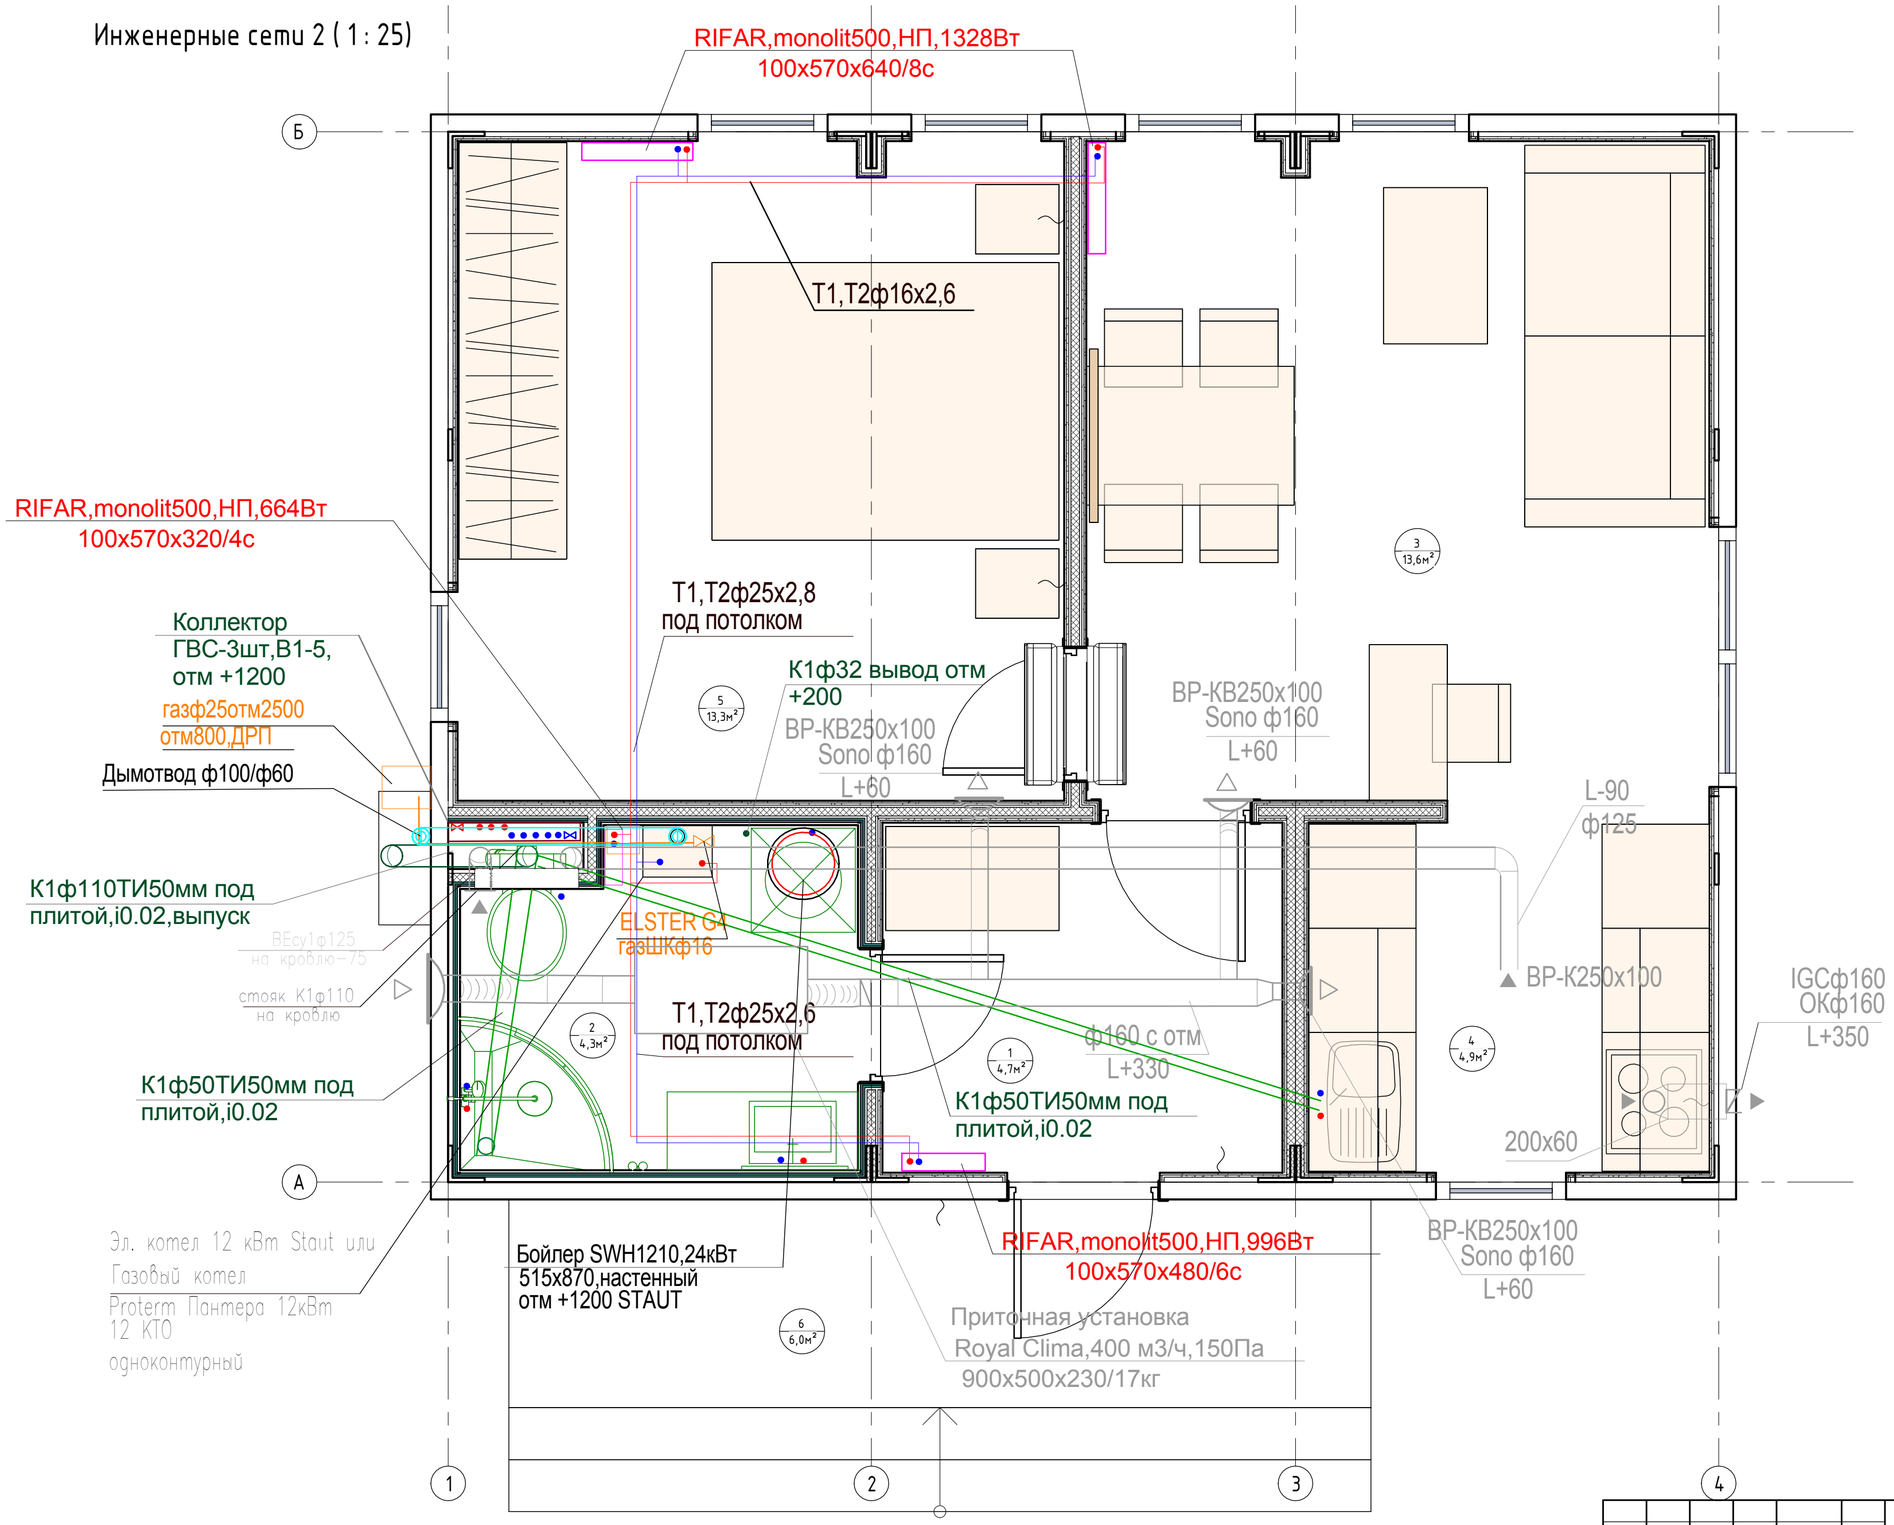

Экспликация помещений		
Номер помещения	Наименование	Площадь, м²
1	Прихожая	4,65
2	Сан.узел	4,26
3	Гостиная	13,62
4	Кухня	4,85
5	Спальня	13,26
6	Крыльцо	5,96
Общий итог		46,62

Согласовано

Согласовано

Взам. инв. №

Подп. и дата

Инв. № подл.

Изм.	Кол.уч.	Лист	№док.	Подп.	Дата
ГАП		Корнева Е.В.			
ГИП		Ануфриенко Б.Н.			

0604/21-1 -

Заказчик: ООО"ДорХан - Торговый Дом"
Адрес: 143002, МО, Одинцовский район, с. акулово, ул. Новая, д.120, стр.1, офис 59

HOUSE LIGHT 3x6 modul (46,31м2)

Стадия	Лист	Листов
П	11	

Инженерные сети 2

ООО "АСП-Инжиниринг"

Формат А2А