Инженерные сети 1 (1 : 33)

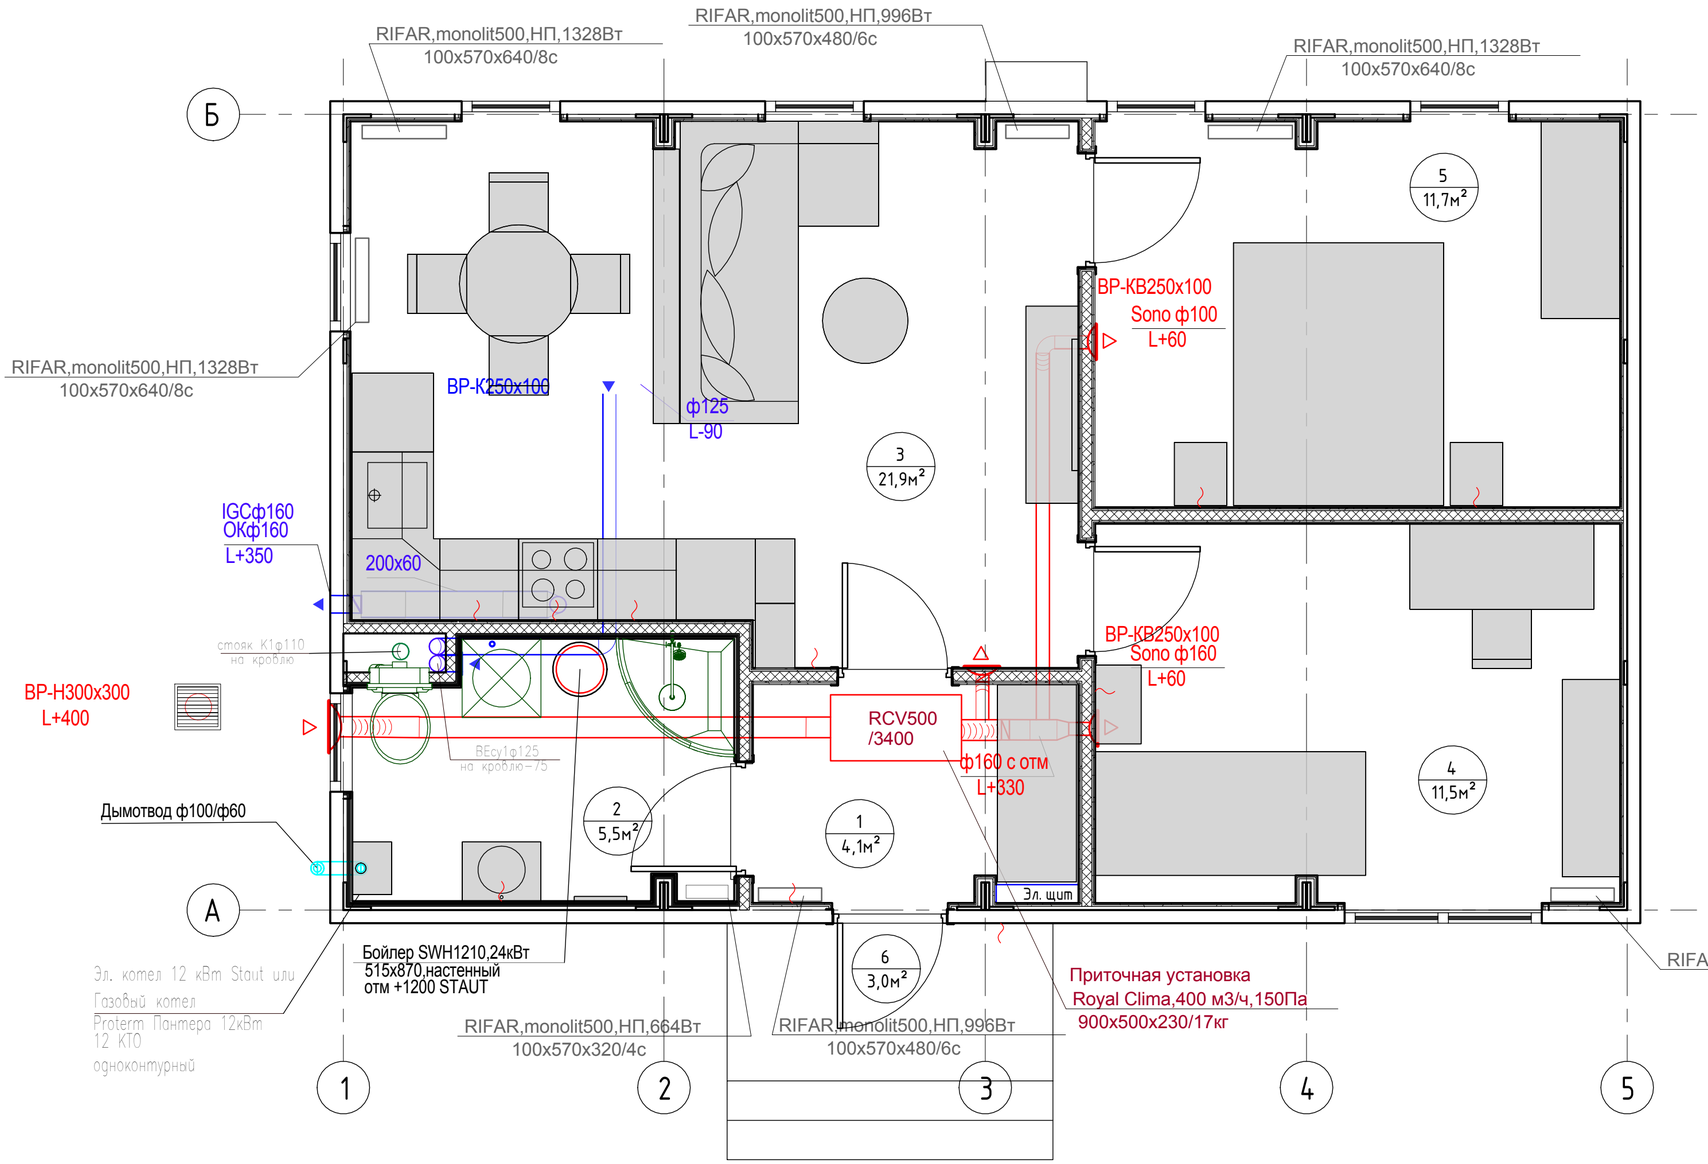

1. Газовый котел Proterm Пантера
12кВт 12 КТО одноконтурный

2. Электрический котел Stout
12 кВт

3. Радиатор Rifar Supremo 500 -
Цветной антрацит

4. КОМПЛЕКТ КОАКСИАЛЬНОГО ДЫМОХОДА ROYAL THERMO 60/100 ММ УНИВЕРСАЛЬНЫЙ ДЛЯ НАСТЕННЫХ КОТЛОВ ВСЕХ МАРОК

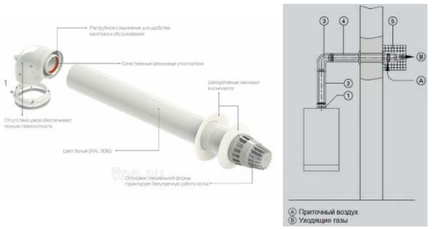

5. ROYAL Clima Компактные
приточные установки серии
VENTO

6. Комнатный регулятор температуры
Exacontrol 7

7. Stout Бойлер косвенного
нагрева настенный

Экспликация помещений

Номер помеще-ния	Наименование	Площадь, м²
1	Прихожая	4,08
2	Сан.узел	5,46
3	Кухня-гостиная	21,86
4	Спальня №1	11,49
5	Спальня №2	11,69
6	Крыльцо	2,98
Общий итог		57,55

Изм.	Кол.уч.	Лист	№док.	Подп.	Дата	0604/21-1 -		
						Заказчик: ООО"ДорХан - Торговый Дом" Адрес: 143002, МО, Одинцовский район, с. акулово, ул. Новая, д.120, стр.1, офис 59		
ГАП		Корнева Е.В.				HOUSE LIGHT 4x6 modul (57,43м2)	Стадия	Лист	Листов
ГИП		Ануфриенко Б.Н.					П	1	
						Инженерные сети 1.	ООО "АСП-Инжиниринг"		

Согласовано

Согласовано

Взам. инв. №

Подп. и дата

Инв. № подл.

Формат А2А