DHS.FF.003

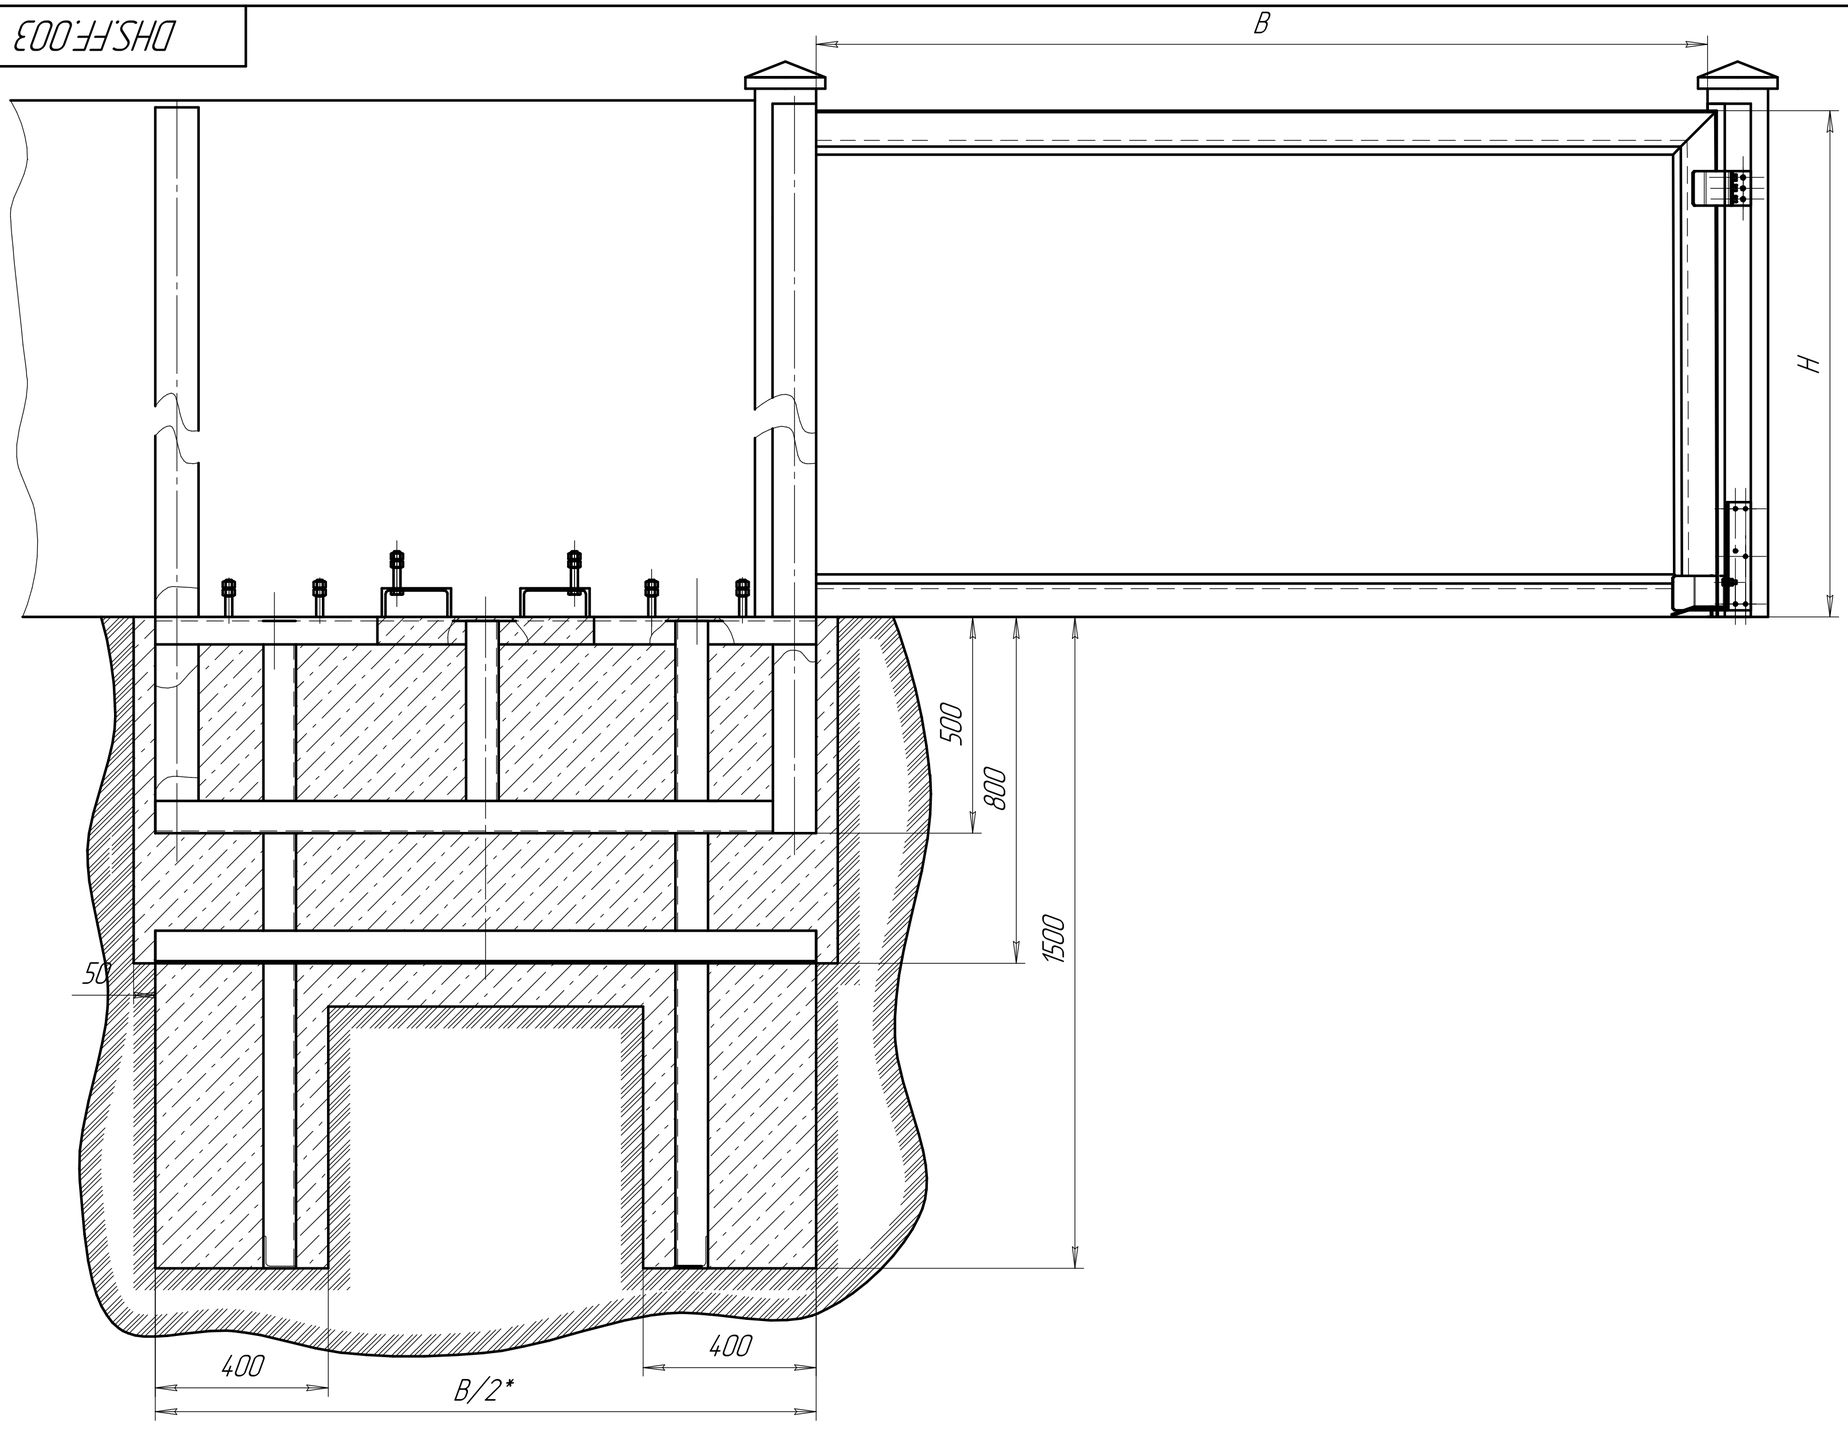

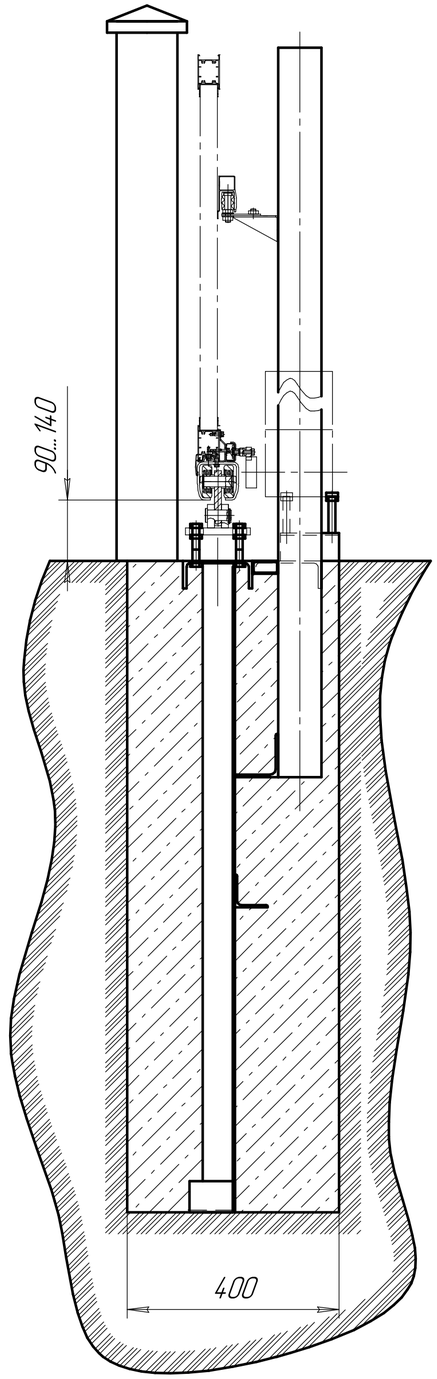

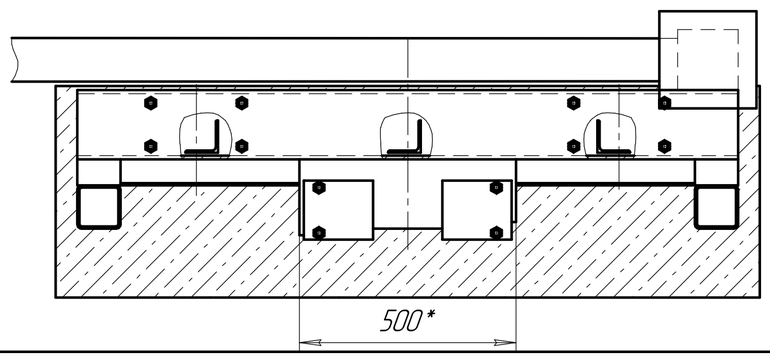

*Размер уточняется при расчёте.

					DHS.FF.003	
Изм.	Лист	№ докум.	Подп.	Дата	Сдвижные ворота арочные и с пиками	Лит. / Масса / Масштаб: 1:10
Разраб.		Мильников		16.11.09		Лист / Листов: 1
Пров.						
Т.контр.						
Н.контр.						
Утв.						

Перв. примен.

Справ. №

Подп. и дата

Инв. № дубл.

Взам. инв. №

Подп. и дата

Инв. № подл.

Копировал

Формат А2