


W - ширина проема
H - высота проема

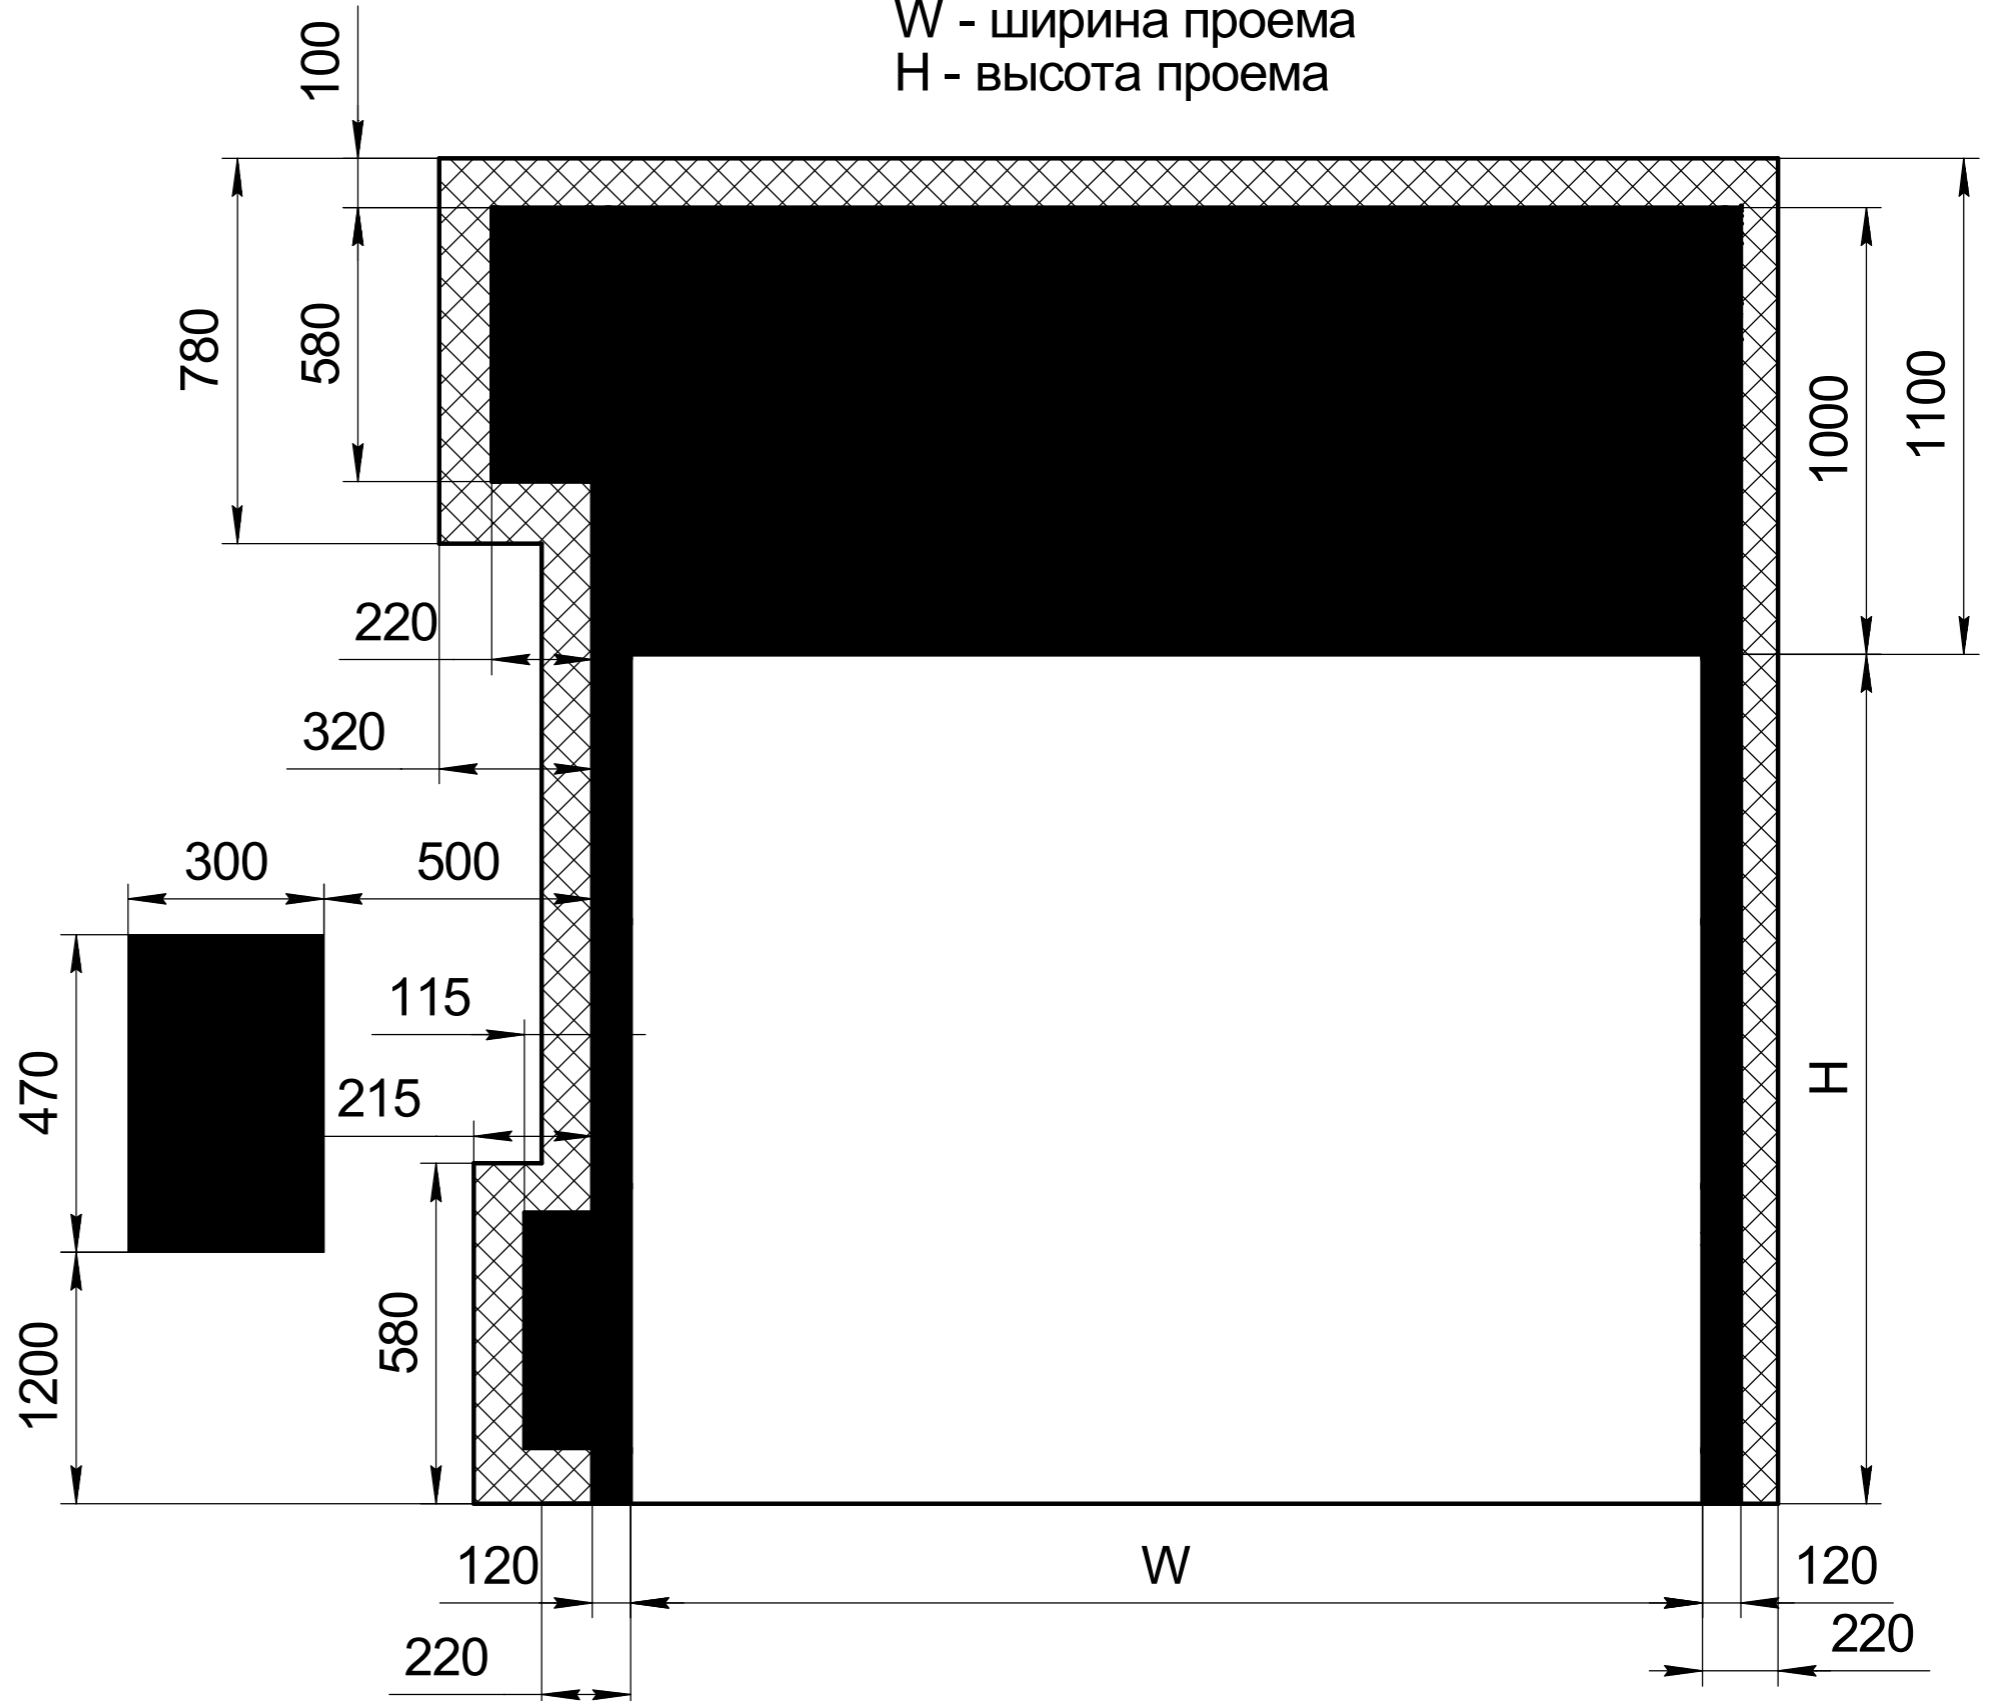

- поверхность занимаемая скоростными воротами SpeedRoll SDC и блоком управления
- свободное место, необходимое для монтажа ворот

Изм.	Лист	№ докум.	Подп.	Дата
Разраб.				
Проб.				
Т.контр.				
Н.контр.				
Утв.				

Скоростные рулонные ворота

SpeedRoll SDC (с системой подогрева)	Лист	Масса	Масштаб
	Лист	Листов	

Схема установки



Перв. примен.
Справ. №
Подп. и дата
Инв. № дцкл.
Взам. инв. №
Подп. и дата
Инв. № подл.