

Перв. примен.

Справ. №

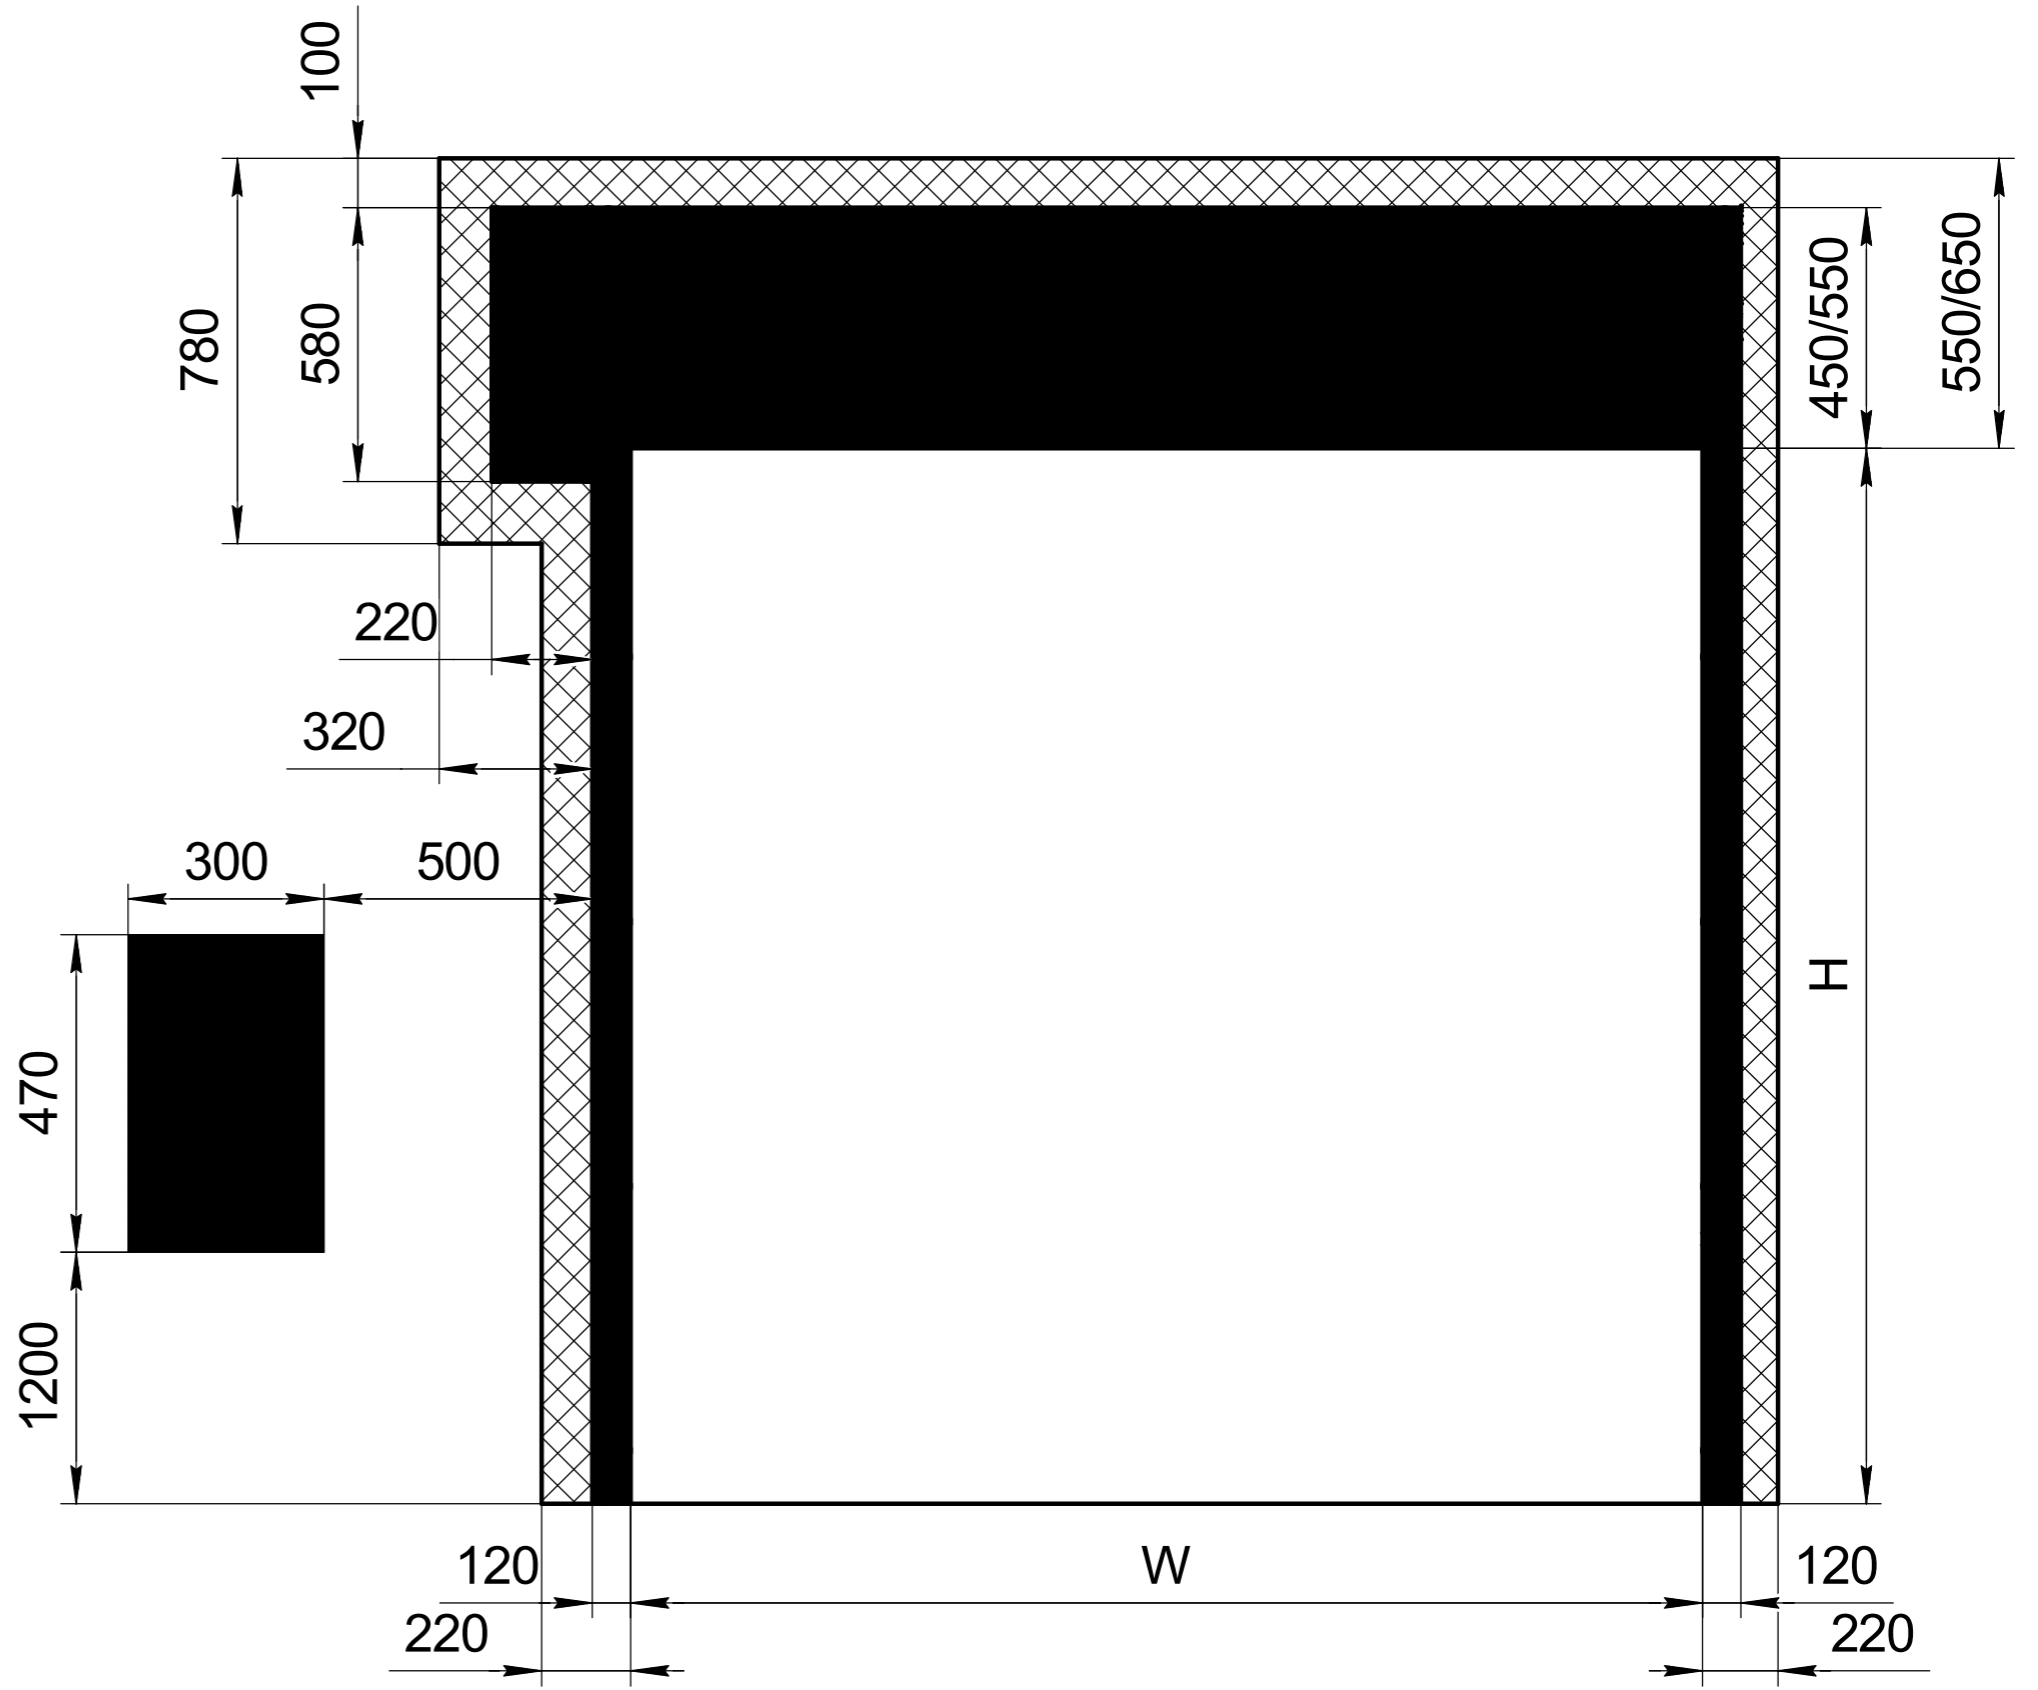
Подп. и дата

Инв. № дубл.



Взам. инв. №

Подп. и дата

Инв. № подл.



W - ширина проема
H - высота проема

-  -поверхность занимаемая скоростными воротами SpeedRoll SDO и блоком управления.
-  -свободное место, необходимое для монтажа ворот.

Изм.	Лист	№ докум.	Подп.	Дата
Разраб.				
Проб.				
Т.контр.				
Н.контр.				
Утв.				

Скоростные рулонные ворота

SpeedRoll SDO (привод сбоку)	Лист	Масса	Масштаб
Схема установки	Лист	Листов	
DOORHAN®			