DHPS000-01

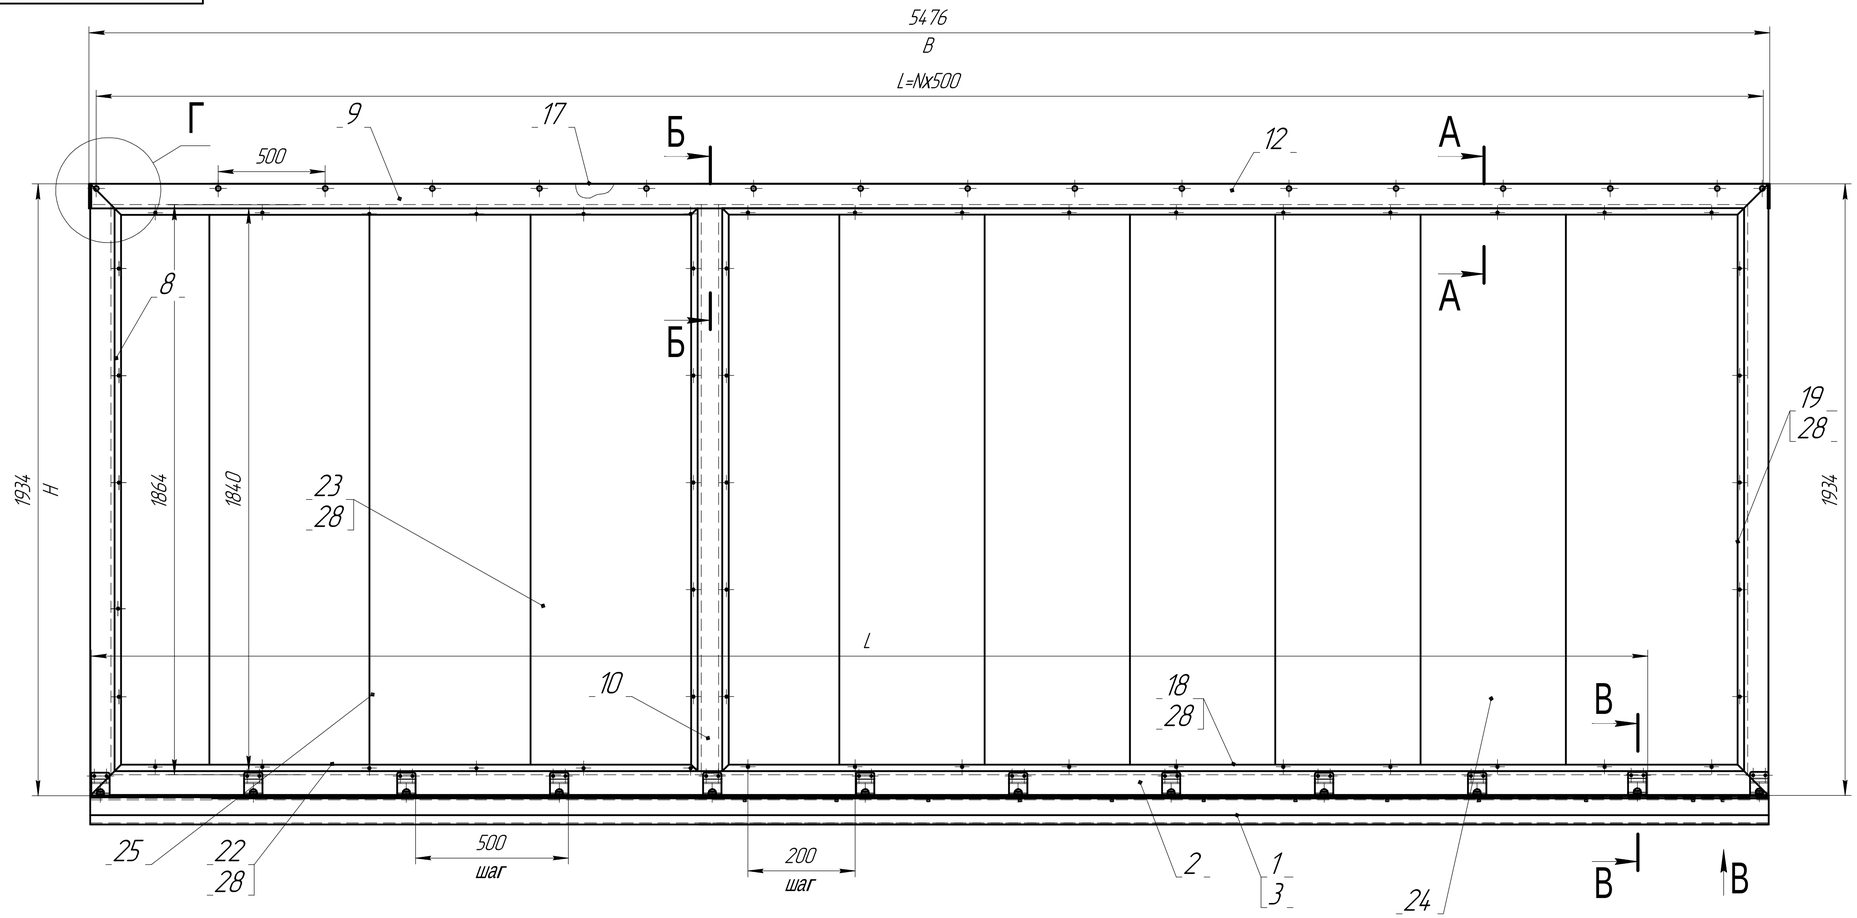

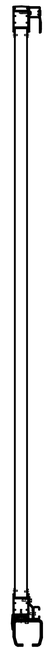

В–В (М1:2)

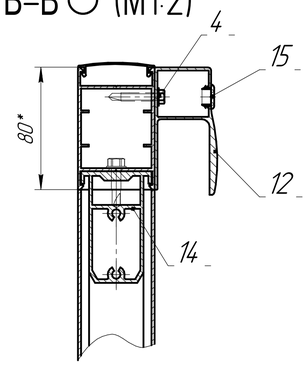

А–А (М1:2)

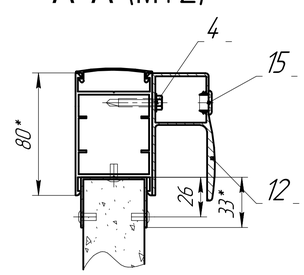

Б–Б (М1:2)
(вариант для балки 95)

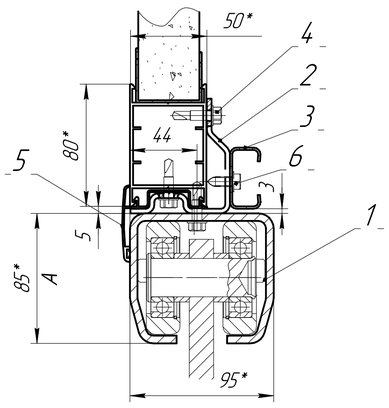

Б–Б (М1:2)
(вариант для балки 71)

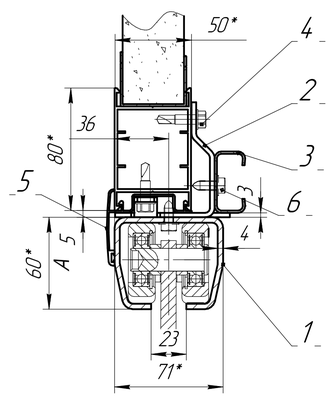

Б–Б (М1:2)
(вариант для балки 138)

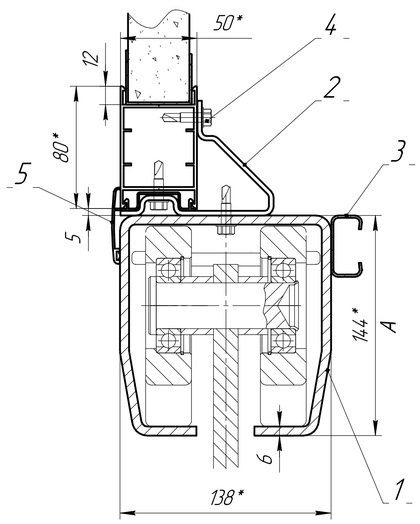

В (М1:2)

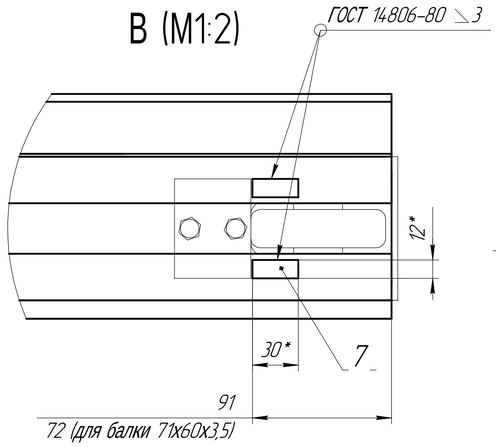

Г (М1:2,5)

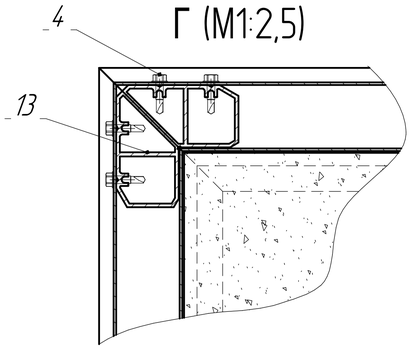

Изм.	Лист	№ докум.	Подп.	Дата	DHPS000-01	
Разраб.		Крайнев Е.О.		01.03.11	Ворота сдвижные открытие влево Заполнение сэндвич-панель вертикально	Лит. / Масса / Масштаб: 1:10
Пров.		Вятина Л.В.		01.03.11		Лист / Листов: 1
Т.контр.						
Н.контр.						
Утв.		Ханин С.А.		01.03.11		

Копировал

Формат А1

Перв. примен.

Справ. №

Подп. и дата

Инв. № дубл.

Взам. инв. №

Подп. и дата

Инв. № подл.