


План с расстановкой мебели (1:25)

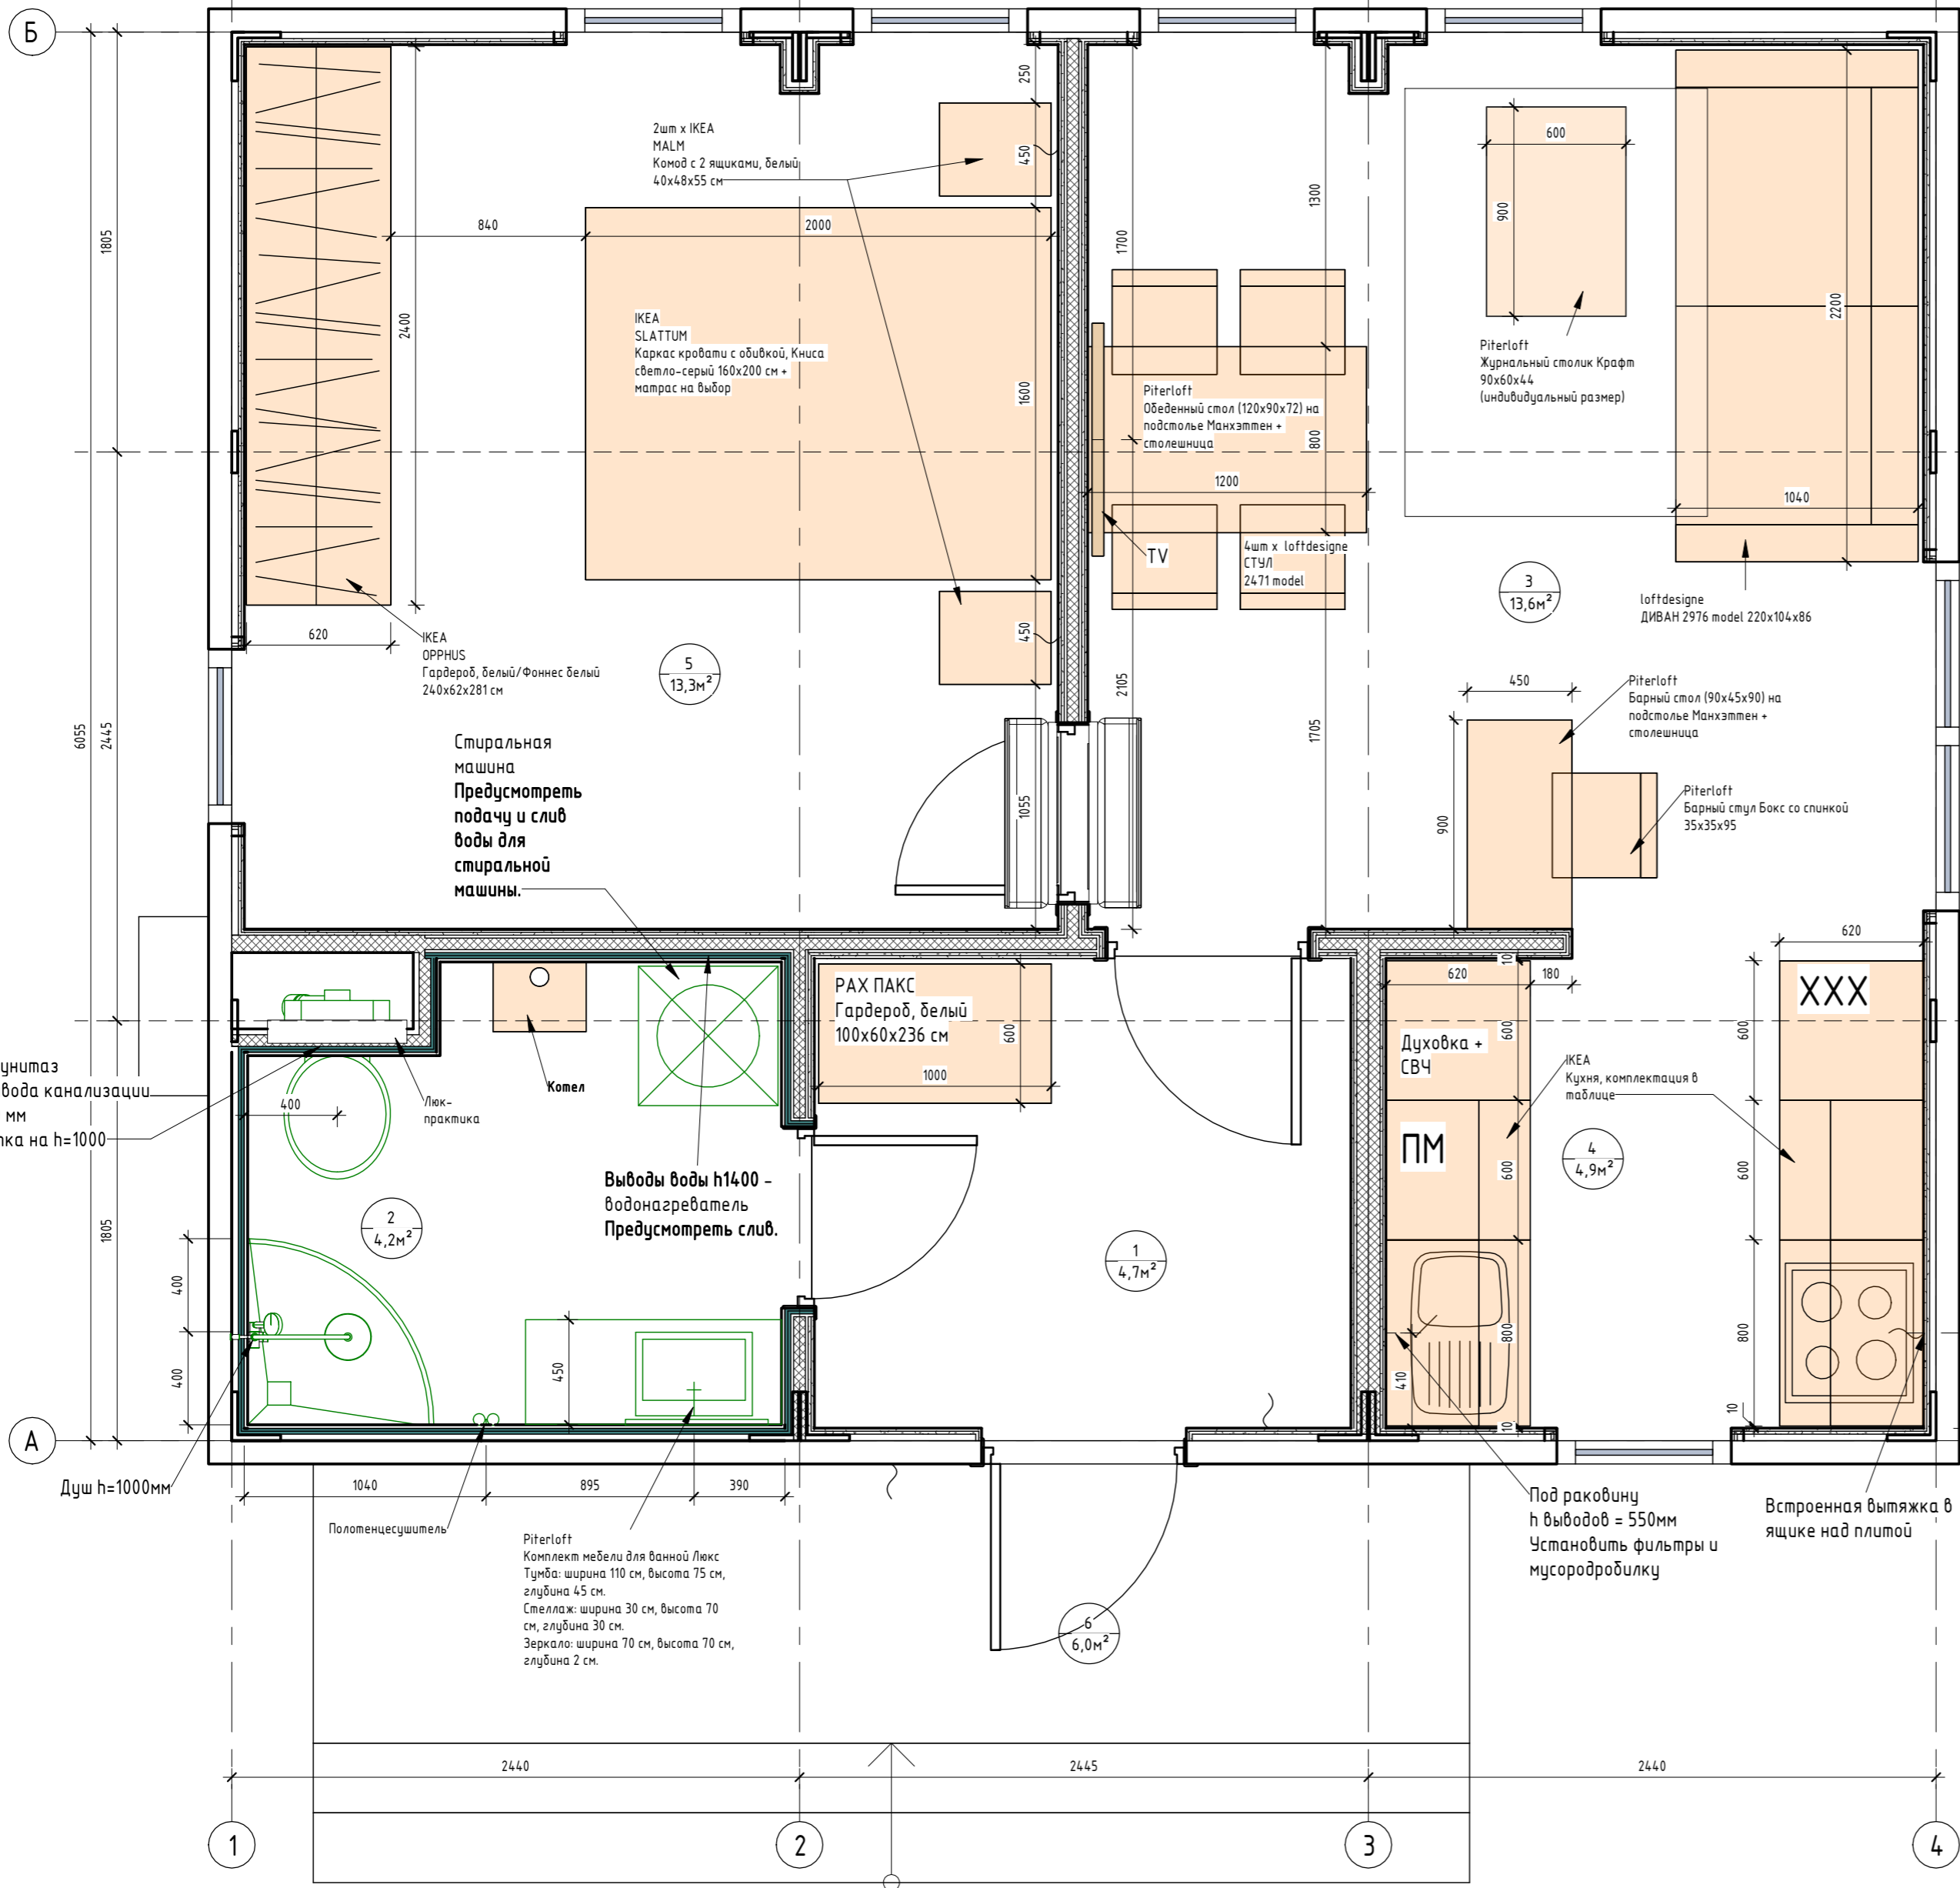

Мебель

№	Пом.	Наименование	Изображение
01	1	РАХ ПАКС Гардероб, белый 100x60x236 см	
02	2	Piterloft Комплект мебели для ванной Люкс Тумба: ширина 110 см, высота 75 см, глубина 45 см. Стеллаж: ширина 30 см, высота 70 см, глубина 30 см. Зеркало: ширина 70 см, высота 70 см, глубина 2 см.	
03	3	Piterloft Журнальный столик Крафт 90x60x44 (индивидуальный размер)	
04	3	Piterloft Барный стол (90x45x90) на подстолье Манхэттен + столешница Piterloft Обеденный стол (120x90x72) на подстолье Манхэттен + столешница	
05	3	Piterloft Барный стул Бокс со спинкой 35x35x95	
06	3	4шт x loftdesigne СТУЛ 2471 model Длина 42 см Ширина 53 см Высота 82 см Высота посадки 48 см Глубина посадки 39 см	
07	3	loftdesigne ДИВАН 2976 model 220x104x86	

№	Пом.	Наименование	Изображение
08	4	IKEA Кухня: 1. Фасады SINARP (или Воксторп под эречий орех), 2. Столешница EKBACKEN, черный под камень/ламинат 186 см XZ (размер из каталога), 3. Бордер стеновой FIXA, 4. METOD Выс шкаф для хол/мороз с 3 дверями, 60x60x228 см 5. ISANDE ISANDE Встраиваемый холодильник/морозильник A+, система No Frost белый 192/61l 6. METOD Выс шкаф д/духовки/СВЧ/2 дб/полки, 60x60x220 см 7. SMAKSAK Духовка с горячим обдувом, черный 8. MATTRADITION СВЧ встраиваемая, черный 9. UNDERBERK Встраиваемый кофак вытяжка шкафа, нержавеющая сталь 80 см 10. METOD / MAXIMERA Напольный шкаф для варочной панели/2 фронт пнл/3 ящика 60x80 см 11. TREVILIG Индукц. варочная панель, IKEA 300 черный 59 см 12. NYTTIG Вставка в ящик под варочную панель 80 см 13. Светодиодная подсветка столешницы, белый 60 см 14. STRÖMLINJE Светодиодная подсветка столешницы, белый 80 см 15. METOD Напольный шкаф для мойки+2 дбери, 80x60 см 16. KILSVIKEN Однорядная врезная мойка с крылом, черный/кварцевый композит72x46 см 17. TOLLSJÖN Смеситель кухонный с душем, черный полированный металл 18. Встраиваемая посудомоечная машина, IKEA 700, 60 см 19. METOD Напл шк 2 фронт/2низ/1срд/1 выс ящ, 60x60 см 20. METOD Навесной шкаф с сушилкой/2дверицы 80x80 см 21. METOD Навесной шкаф с полками/2дверицы, 80x80 см 22. 2шт x METOD Навесной шкаф с полками/1дверца 60x80 см	
09	5	2шт x IKEA MALM Ковач с 2 ящиками, белый 40x48x55 см	
10	5	IKEA SLATTUM Каркас кровати с обивкой, Кнуса светло-серый 160x200 см + матрас на выбор	
11	5	IKEA ORRHUS Гардероб, белый/Фоннес белый 240x62x281 см	

Экспликация помещений

Номер помещения	Наименование	Площадь, м ²
1	Прихожая	4,65
2	Сан.узел	4,23
3	Гостиная	13,62
4	Кухня	4,85
5	Спальня	13,26
6	Крыльцо	5,96
Общий итог		46,59

					0604/21-1 - AP				
					Заказчик: ООО "ДорХан - Торговый Дом"				
					Адрес: 143002, МО, Одинцовский район, с. акулово, ул. Новая, д.120, стр.1, офис 59				
Изм.	Кол.чл.	Лист	№ док.	Подп.	Дата	HOUSE LIGHT 3x6 modul (46,31м2)	Стация	Лист	Листов
ГАП			Корнева Е.В.				П	03	
Архитектор			Шимко О.В.				План с расстановкой мебели		
Визуализатор			Глазков И.Б.			000 "АСП-Инжиниринг"			