


План потолка с привязкой осветительных приборов (1 : 25)

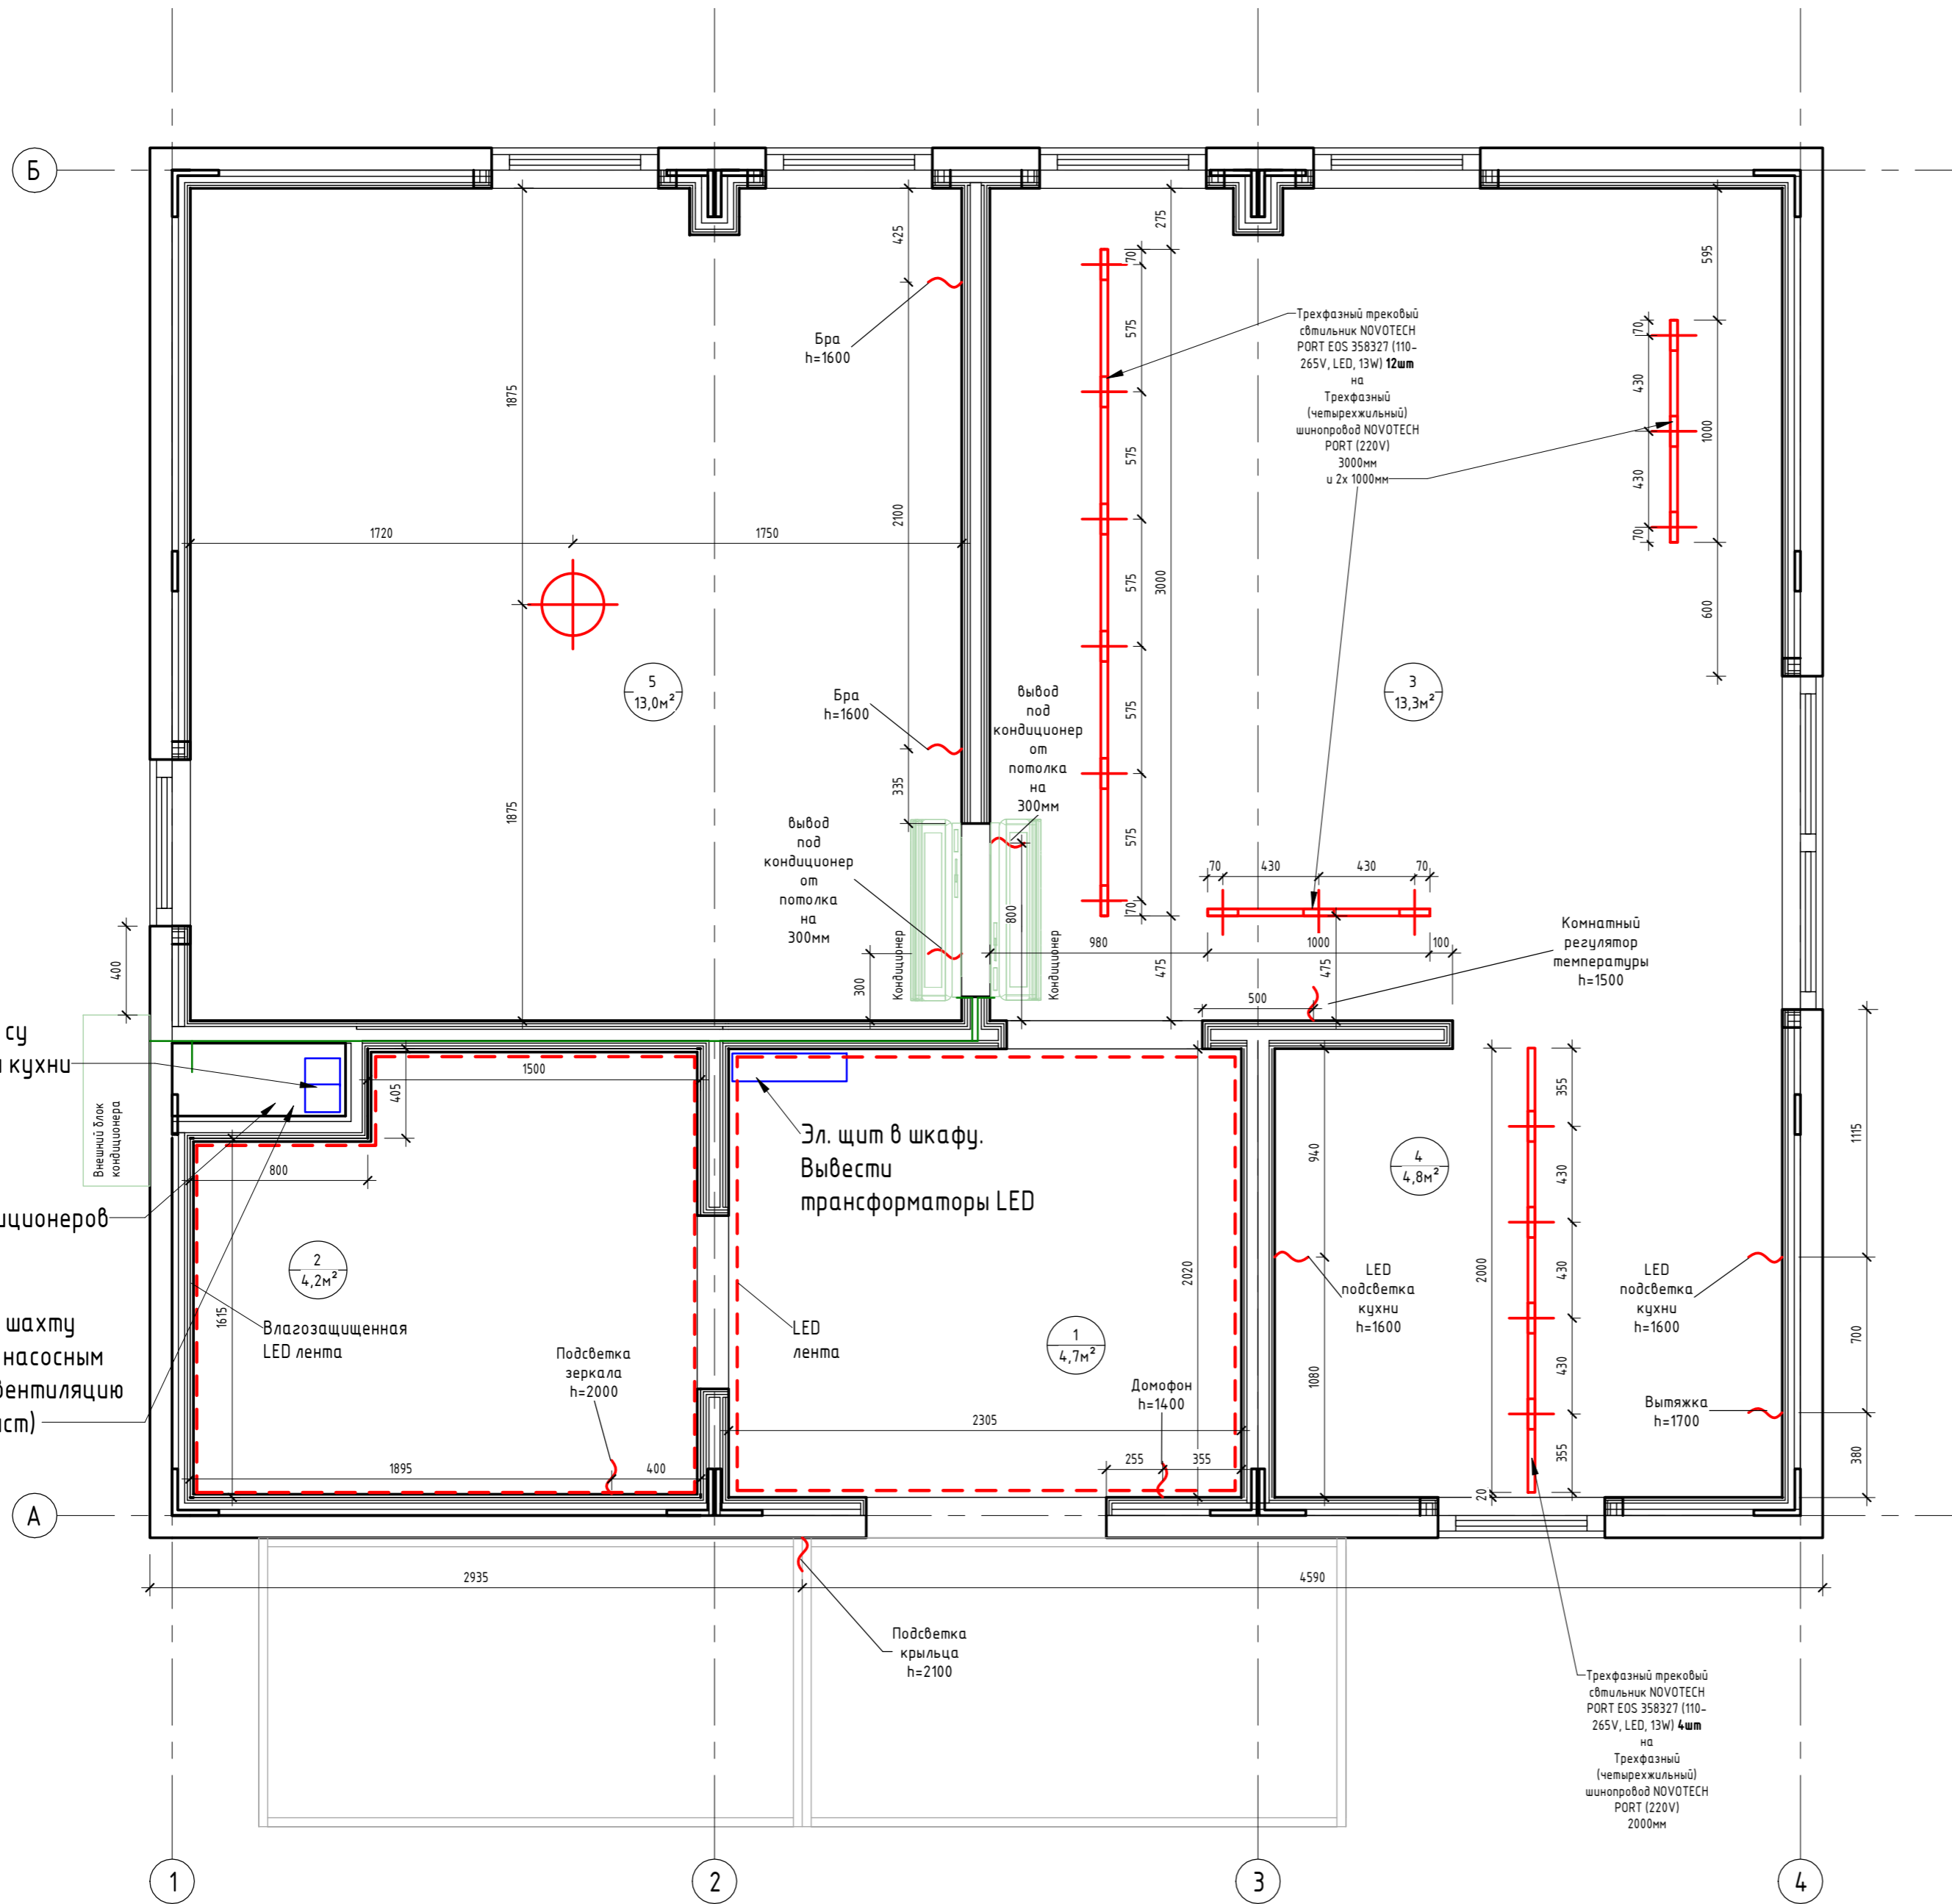

Экспликация помещений		
Номер помещения	Наименование	Площадь, м ²
1	Прихожая	4,65
2	Сан.узел	4,19
3	Гостиная	13,31
4	Кухня	4,79
5	Спальня	12,95
6	Крыльцо	5,96
Общий итог		45,85

Спецификация светильников 1-го этажа

№	Наименование	Кол-во	Изображение
01	Трехфазный трековый светильник NOVOTECH PORT EOS 358327 (110-265V, LED, 13W)	16шт	
02	1) Трехфазный (четырёхжильный) шинпровод NOVOTECH PORT 135041 (220V) 2) Трехфазный (четырёхжильный) шинпровод NOVOTECH PORT 135039 (220V) 3) Трехфазный (четырёхжильный) шинпровод NOVOTECH PORT 135037 (220V)	3000мм 2000мм 2шт x 1000мм	
03	Угловой алюминиевый профиль ALP-10 (16x16x2000mm) (квадратный экран)	9шт = 18м	
04	Светодиодная лента Standart PRO class, SMD 3014, 240 LED, 12V, IP20 4000K	8,6м	
05	Светодиодная лента RTW 2-5000PS 12V 2x (3528, 600 LED, LUX) IP67 4000K	8,7м	
06	Потолочный светильник в спальню на выбор	1 шт	
07	Бра в спальню на выбор	2 шт	

* Предусмотреть уличное освещение

					0604/21-1 - AP				
					Заказчик: ООО "ДорХан - Торговый Дом"				
					Адрес: 143002, МО, Одинцовский район, с. акуллово, ул. Новая, д.120, стр.1, офис 59				
Изм.	Кол.уч.	Лист	№ док.	Подп.	Дата	HOUSE LIGHT 3x6 modul (46,31м2)	Стация	Лист	Листов
Архитектор	Шимко О.В.						П	06	
Визуализатор	Глазков И.Б.					План потолка с привязкой осветительных приборов	ООО "АСП-Инжиниринг"		