План с расстановкой мебели (1 : 50)

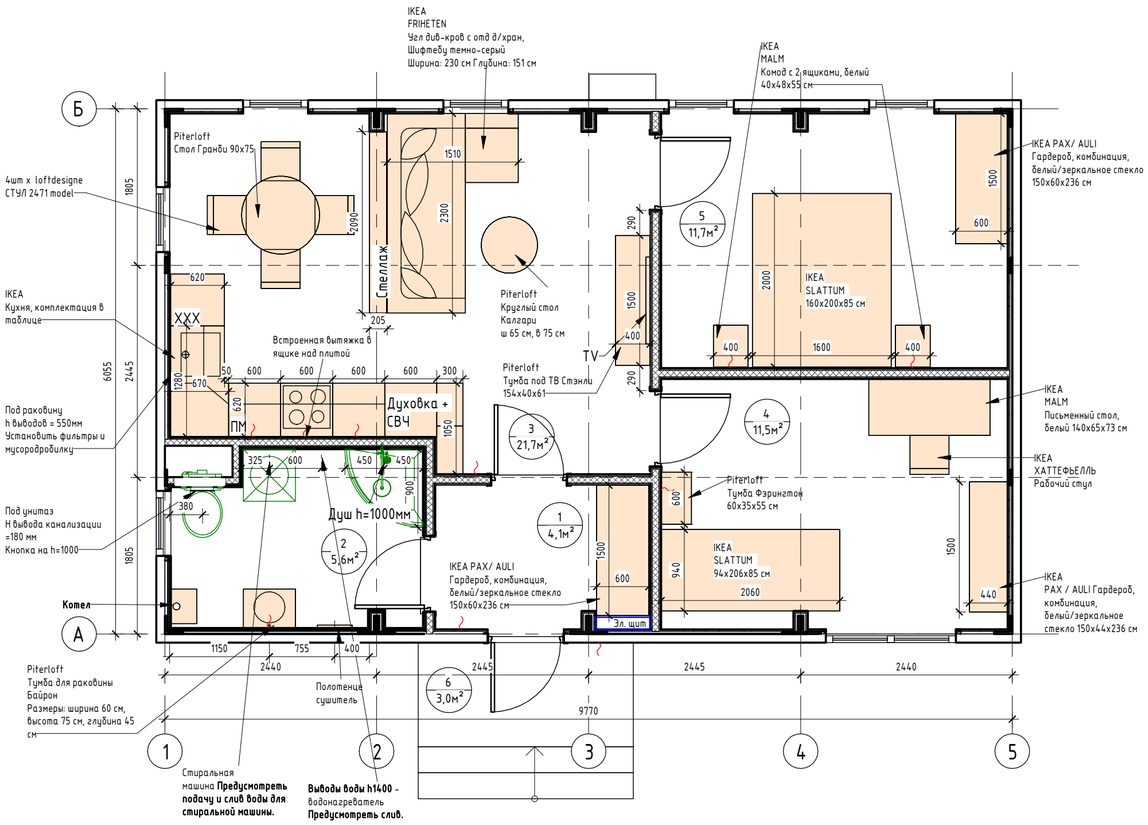

Мебель

№	Пом.	Наименование	Изображение
01	1, 5	IKEA PAX/ AULI Гардероб, комбинация, белый/зеркальное стекло 150x60x236 см	2шт
02	2	Piterloft Тумба для раковины Байрон Размеры: ширина 60 см, высота 75 см, глубина 45 см	
03	3	IKEA FRIHETEN ФРИХЕТЭН Угл див-кров с отд д/хран, Шифтебу темно-серый Ширина: 230 см Глубина: 151 см	
04	3	Piterloft Круглый стол Калгари ширина 65 см, высота 75 см	
05	3	Piterloft Стол Гранби 90x75	
06	3	4шт x loftdesigne СТУЛ 2471 model Длина 42 см Ширина 53 см Высота 82 см Высота посадки 48 см Глубина посадки 39 см	4шт
07	3	Piterloft Тумба под ТВ Стэнли 154x40x61	
08	3	Piterloft Стеллаж Кельн Индивидуальный размер на две полки 2090x200x600	

Мебель

№	Пом.	Наименование	Изображение
09	3	IKEA Кухня: 1. Фасады SINARP (или Вокспорп под грецкий орех), 2. Цоколь LERHYTTAN, 3. Столешница EKBACKEN, черный под камень/ламинат 186x2.8 см **x 2шт из каталога**; 4. Бордюр стенной FIXA, 5. METOD Выс шкаф для хол/мороз с 3 дверями, 60x60x228 см 6. ISANDE ИСАНДЕ Встраиваемый холодильник/морозильник A+, система No Frost Белый 192/61л 7. METOD Выс шкаф д/духовки/СВЧ/2 дв/полки, 60x60x228 см 8. SMAKSAK Духовка с горячим обдувом, черный 9. MATTRADITION СВЧ встраиваемая, черный 10. METOD / MAXIMERA Напольный шкаф для варочной панели/2 фронт пнл/3 ящика 60x60 см 11. TREVLIG Индукц варочн панель, ИКЕА 300 черный 59 см 12. NYTTIG Вставка в ящик под варочную панель 60 см 13. **5шт** x STRÖMLINJE Светодиодная подсветка столешницы, белый 60 см 14. KILSVIKEN Одинарная врезная мойка, черный кварцевый композит56x46 см 15. TOLLSJÖN Смеситель кухонный с душем, черный полированный металл 16. Встраиваемая посудомоечная машина, ИКЕА 700, 60 см и фасад для нее 17. METOD Угловой напольный шкаф с полкой 128x68 см (встройка мойки) 18. METOD Напл шк 2 фронт/2низ/1ср3/1 выс ящ, 60x60 см 19. METOD Навесной шкаф с сушилкой/1дверца 60x80 см 20. **3шт** x METOD Навесной шкаф с полками/1дверца 60x80 см 21. UNDERVERK Встраиваемый колпак вытяжного шкафа, нержавеющая сталь 60 см 22. METOD Углов навесн шкаф с вращающ секцией, 68x80 см 23. Торцевой шкаф-пенал на заказ, две дверцы, высота 228см, глубина 30см, ширина по месту (98,5см)	
10	4	IKEA PAX / AULI Гардероб, комбинация, белый/зеркальное стекло 150x44x236 см	
11	4	IKEA SLATTUM Каркас кровати с обивкой, Книса светло-серый 94x206x85 см +матрас на выбор	
12	4	Piterloft Тумба Фэрингтон 60x35x55 см	
13	4	IKEA MALM Письменный стол, белый 140x65x73 см	
14	4	IKEA HATTEFJÄLL ХАТТЕФЬЕЛЛЬ Рабочий стул, Гуннаред бежевый 68x110см	
15	5	IKEA SLATTUM Каркас кровати с обивкой, Книса светло-серый 160x200 см + матрас на выбор	
16	5	**2шт** x IKEA MALM Комод с 2 ящиками, белый 40x48x55 см	2шт

Экспликация помещений

Номер помеще-ния	Наименование	Площадь, м²
1	Прихожая	4,08
2	Сан.узел	5,59
3	Кухня-гостиная	21,66
4	Спальня №1	11,49
5	Спальня №2	11,69
6	Крыльцо	2,98
Общий итог		57,49

Изм.	Кол.уч.	Лист	№док.	Подп.	Дата	0604/21-1 - АР		
						Заказчик: ООО"ДорХан - Торговый Дом" Адрес: 143002, МО, Одинцовский район, с. акулово, ул. Новая, д.120, стр.1, офис 59		
ГАП		Корнева Е.В.				HOUSE LIGHT 4x6 modul (57,43м2)	Стадия: П	Лист: 03	Листов:
Архитектор		Шимко О.В.							
Визуализатор		Глазков И.Б.				План с расстановкой мебели	ООО "АСП-Инжиниринг"		

Согласовано

Согласовано

Взам. инв. №

Подп. и дата

Инв. № подл.

Формат А2А